


ECHELLE : 1:55

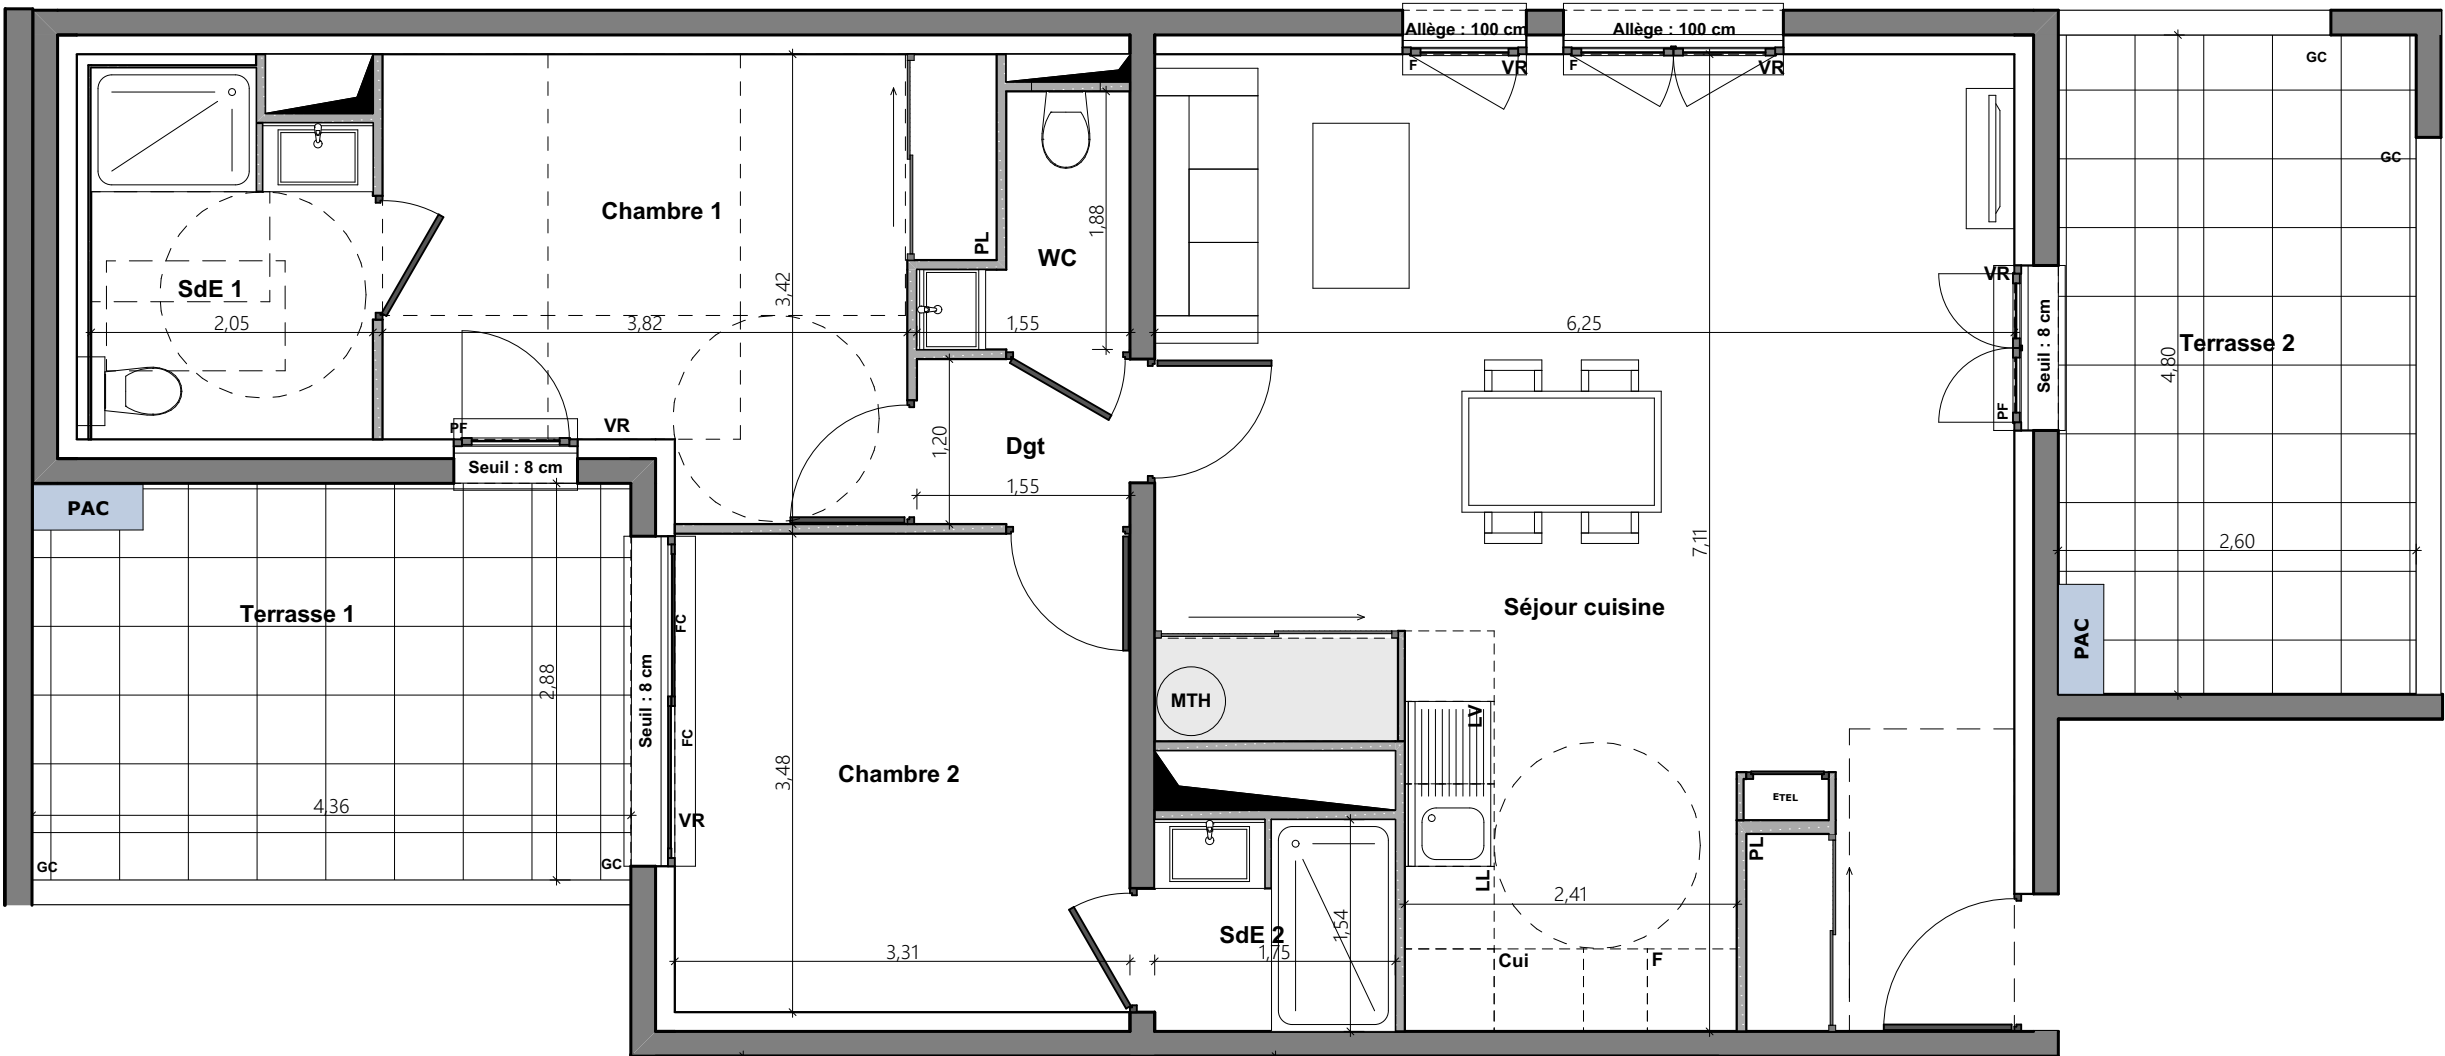




CORNICHE
180

Construire l'avenir ensemble®



Corniche Baou Tailla - Carro - 13 500 - MARTIGUES

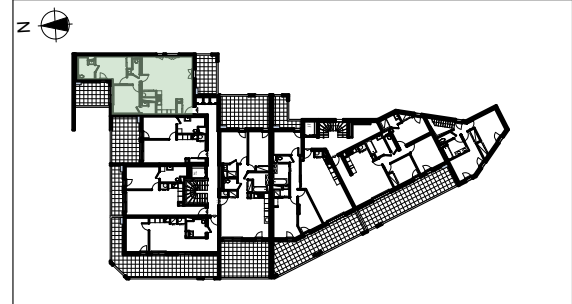

LOT - A-12	
3 pièces - 1er étage	
Séjour cuisine	40,15 m²
Chambre 1	12,71 m²
Chambre 2	11,52 m²
SdE 1	5,17 m²
SdE 2	2,67 m²
WC	2,07 m²
Dgt	1,86 m²
SURFACE TOTAL HABITABLE	76,15 m²
Terrasse 1	12,56
Terrasse 2	12,49 m²
SURFACE TOTAL ANNEXE(S)	25,05 m²

- AV

VR

VB

GC

FC

PF

F

ALLEE VITREE

VOLET ROULANT

VOLET BATTANT

GARDE CORPS

PORTE FENETRE COULISSANTE

PORTE FENETRE

FENETRE
- DGT

SDE

SDB

DEGAGEMENT

SALLE D'EAU

SALLE DE BAINS
- CUI

F

LC

MTH

LL

LV

PL

ETEL

BLOC CUISSON

REFRIGERATEUR

LINEAIRE COMPLEMENT.

MODULE THERMODYNAMIQUE

LAVE-LINGE

LAVE-VAISSELLE

PLACARD

UNITE EXTERIEURE PAC

FAUX-PLAFOND , SOFFITE

RETOMBEE DE POUTRE

LIMITE JARDIN

HAIE

PARE VUE

SECHE SERVIETTE

UNITE EXTERIEURE PAC

FAUX-PLAFOND , SOFFITE

RETOMBEE DE POUTRE

LIMITE JARDIN

HAIE

PARE VUE

SECHE SERVIETTE

UNITE EXTERIEURE PAC
- ETEL

PAC

ETEL

PAC
- ETEL

PAC

ETEL

PAC



DES MODIFICATIONS SONT SUCCEPTIBLES D'ETRE APORTEES A CE PLAN EN FONCTION DES NECESSITES TECHNIQUES OU REGLEMENTAIRES DE LA REALISATION, TANT EN CE QUI CONCERNE LES DIMENSIONS LIBRES QUE L'EQUIPEMENT. LES SURFACES, LES HAUTEURS SOUS PLAFOND AINSI QUE LES HAUTEURS DE SEUILS OU D'ALLEGES INDIQUEES SONT APPROXIMATIVES. LES PLANTATIONS EVENTUELLES NE SONT PAS CONTRACTUELLES. L'EQUIPEMENT ELECTROMENAGER ET MOBILIER EVENTUELLEMENT INDIQUE SUR LE PLAN N'EST PAS FOURNI. LES RETOMBES, SOFFITES, FAUX-PLAFONDS, TRAPPES DE VISITES, AINSI QUE L'EMPLACEMENT DES DESCENTES D'EAUX PLUVIALES, DES EQUIPEMENTS SANITAIRES NE SONT PAS TOUS FIGURES OU LE SONT A TITRE INDICATIF.