



ECHELLE : 1:40

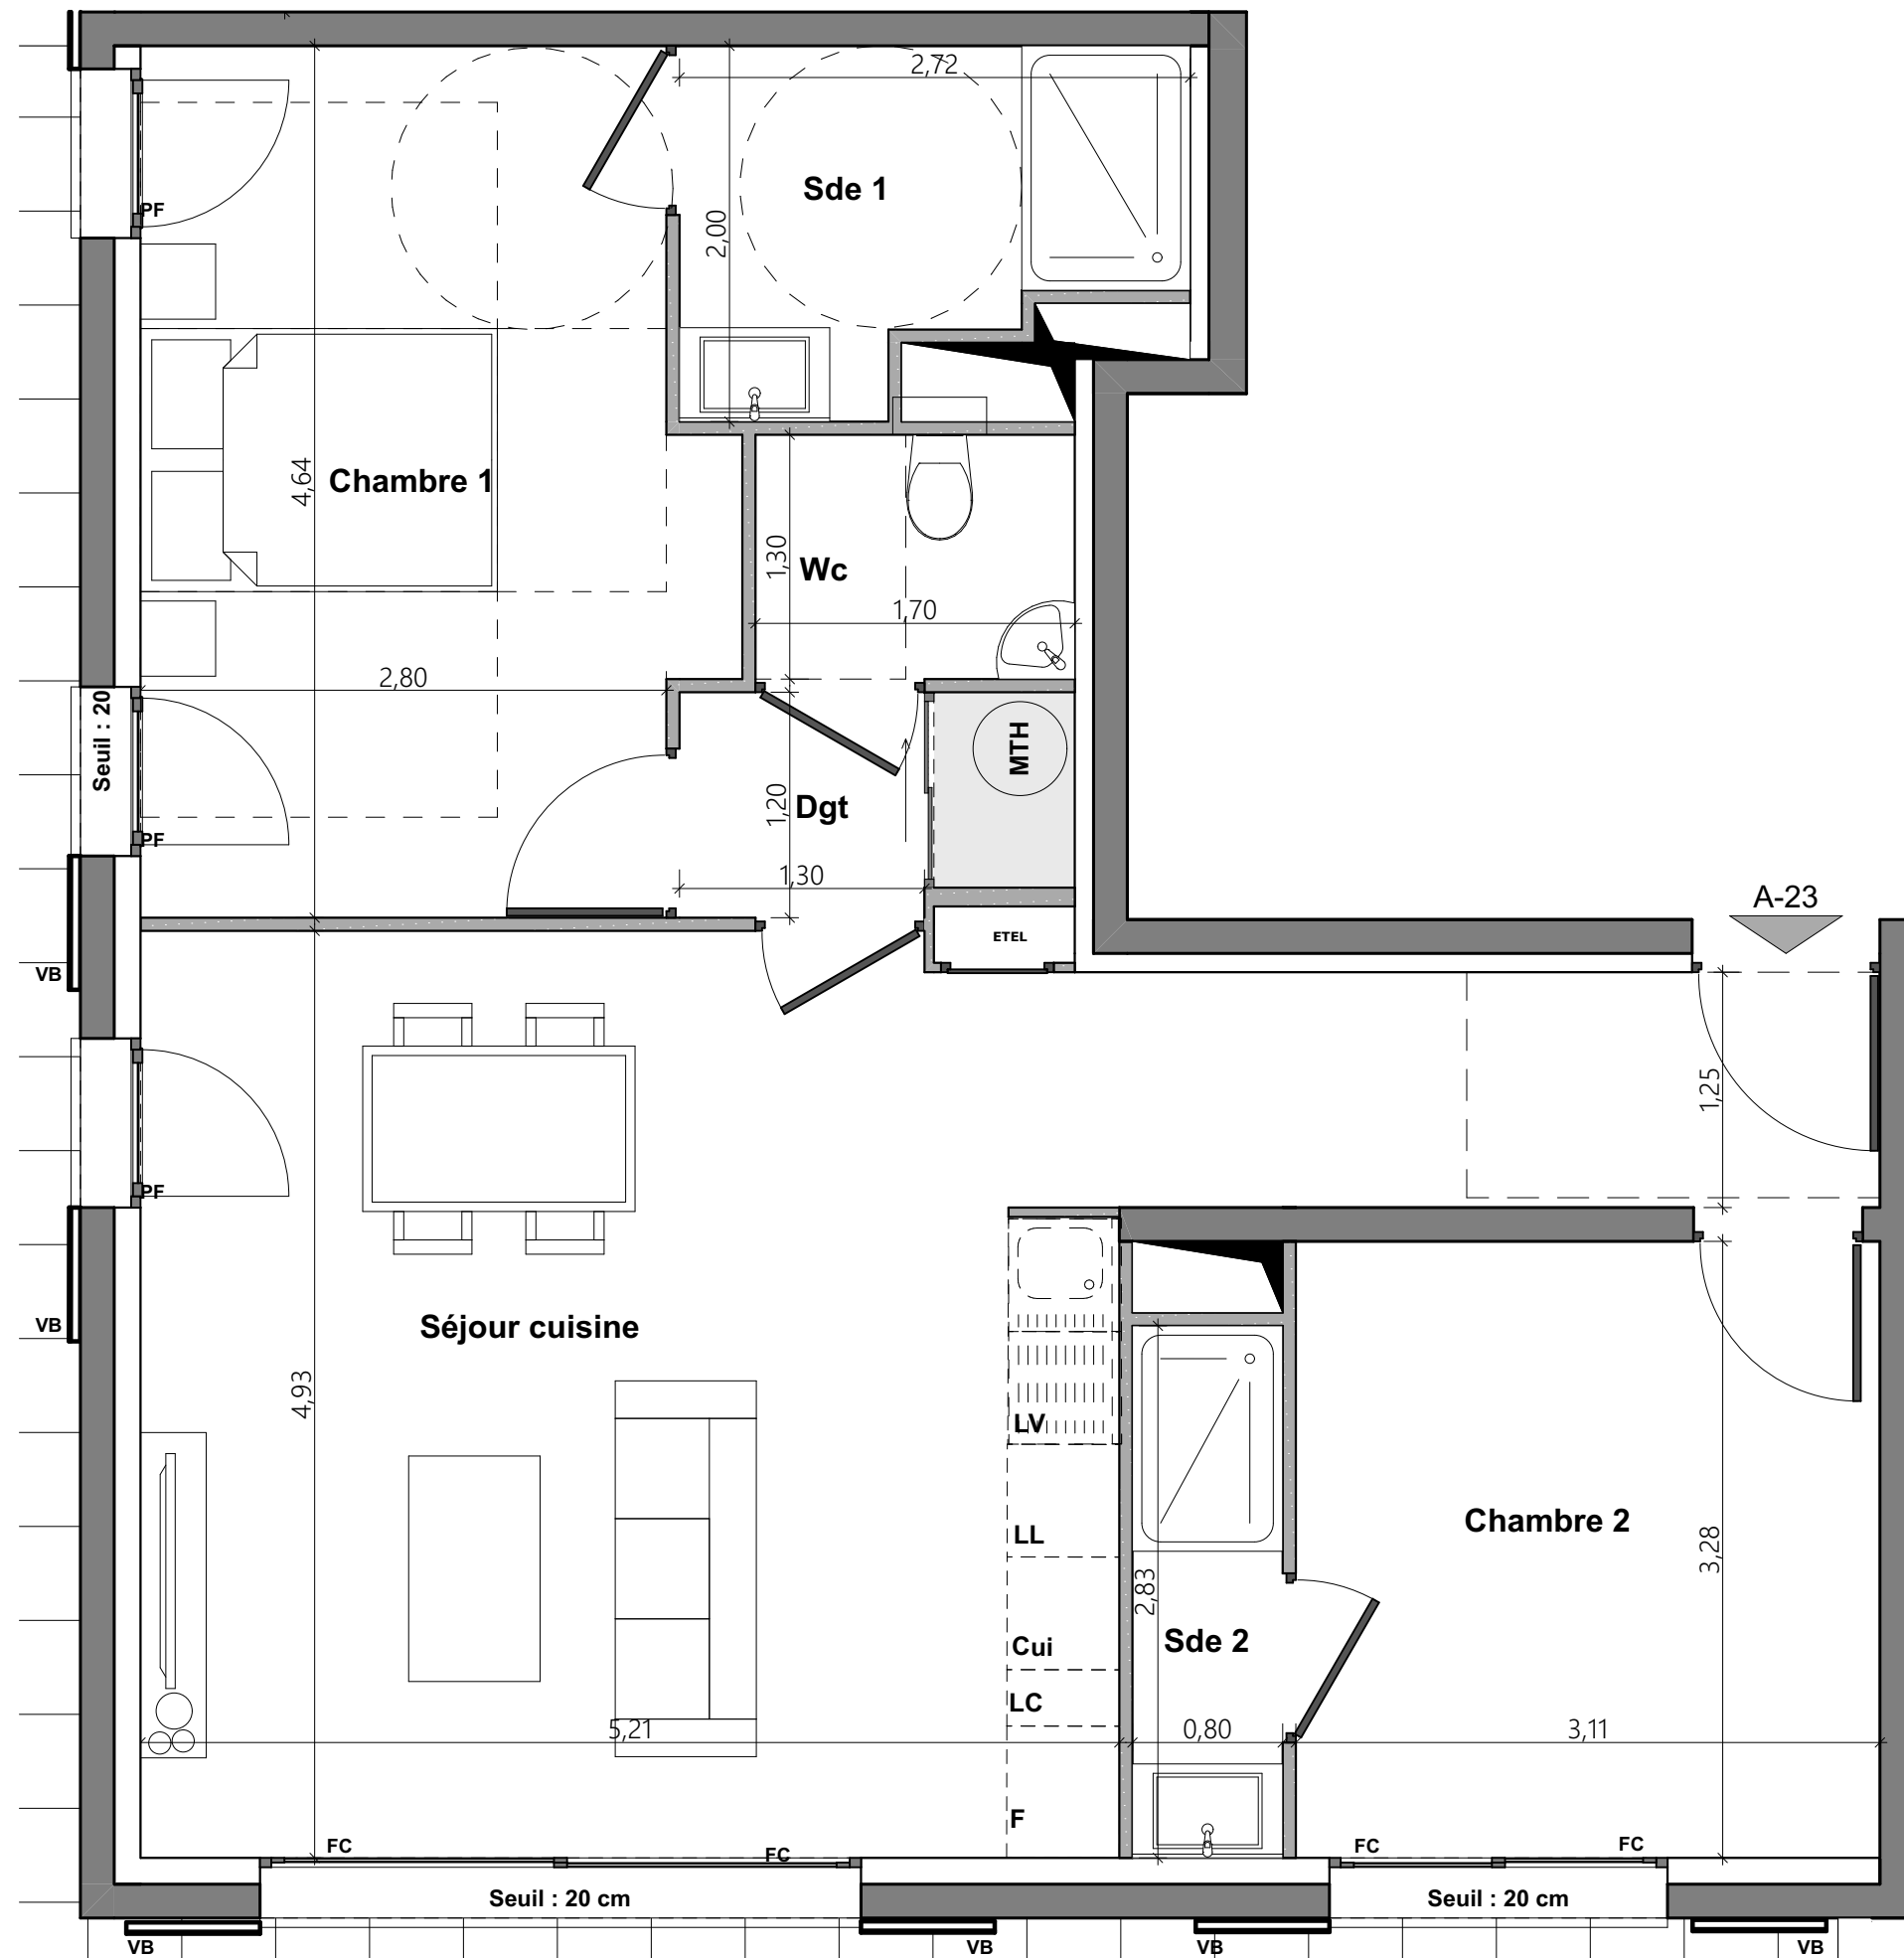

Corniche Baou Tailla - Carro - 13 500 - MARTIGUES

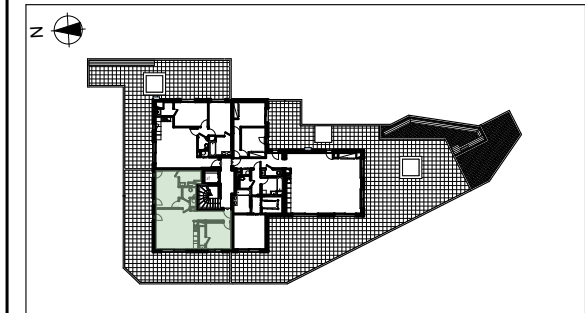


LOT - A-23	
3 pièces - 2ème étage	
Séjour cuisine	30,53 m²
Chambre 1	13,52 m²
Chambre 2	10,20 m²
Sde 1	4,46 m²
Dgt	2,40 m²
Sde 2	2,27 m²
Wc	2,21 m²
SURFACE TOTAL HABITABLE	65,59 m²
Terrasse	
80,36 m²	
SURFACE TOTAL ANNEXE(S)	80,36 m²


AV	ALLEGE VITREE	FAUX-PLAFOND , SOFFITE	
VR	VOLET ROULANT	RETOMBEE DE POUTRE	
VB	VOLET BATTANT	LIMITE JARDIN	
GC	GARDE CORPS	HAIE	
FC	PORTE FENETRE COULISSANTE	PARE VUE	
PF	PORTE FENETRE	SECHE SERVIETTE	
F	FENETRE	PLACARD	
DGT	DEGAGEMENT	UNITE EXTERIEURE PAC	
SDE	SALLE D'EAU	ETELESPACE TECHNIQUE ELECTRIQUE DU LOGT	
SDB	SALLE DE BAINS		
CUI	BLOC CUISSON		
F	REFRIGERATEUR		
LC	LINEAIRE COMPLEMENT		
MTH	MODULE THERMODYNAMIQUE		
LL	LAVE-LINGE		
LV	LAVE-VAISSELLE		
PL	PLACARD		
ETELESPACE	TECHNIQUE ELECTRIQUE DU LOGT		

Indice : 01 Date : 30/07/2020



DES MODIFICATIONS SONT SUCCEPTIBLES D'ETRE APORTEES A CE PLAN EN FONCTION DES NECESSITES TECHNIQUES OU REGLEMENTAIRES DE LA REALISATION, TANT EN CE QUI CONCERNE LES DIMENSIONS LIBRES QUE L'EQUIPEMENT. LES SURFACES, LES HAUTEURS SOUS PLAFOND AINSI QUE LES HAUTEURS DE SEUILS OU D'ALLEGES INDIQUEES SONT APPROXIMATIVES. LES PLANTATIONS EVENTUELLES NE SONT PAS CONTRACTUELLES. L'EQUIPEMENT ELECTROMENAGER ET MOBILIER EVENTUELLEMENT INDIQUE SUR LE PLAN N'EST PAS FOURNI. LES RETOMBES, SOFFITES, FAUX-PLAFONDS, TRAPPES DE VISITES, AINSI QUE L'EMPLACEMENT DES DESCENTES D'EAUX PLUVIALES, DES EQUIPEMENTS SANITAIRES NE SONT PAS TOUS FIGURES OU LE SONT A TITRE INDICATIF.

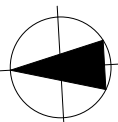
z 
ECHELLE : 1:60

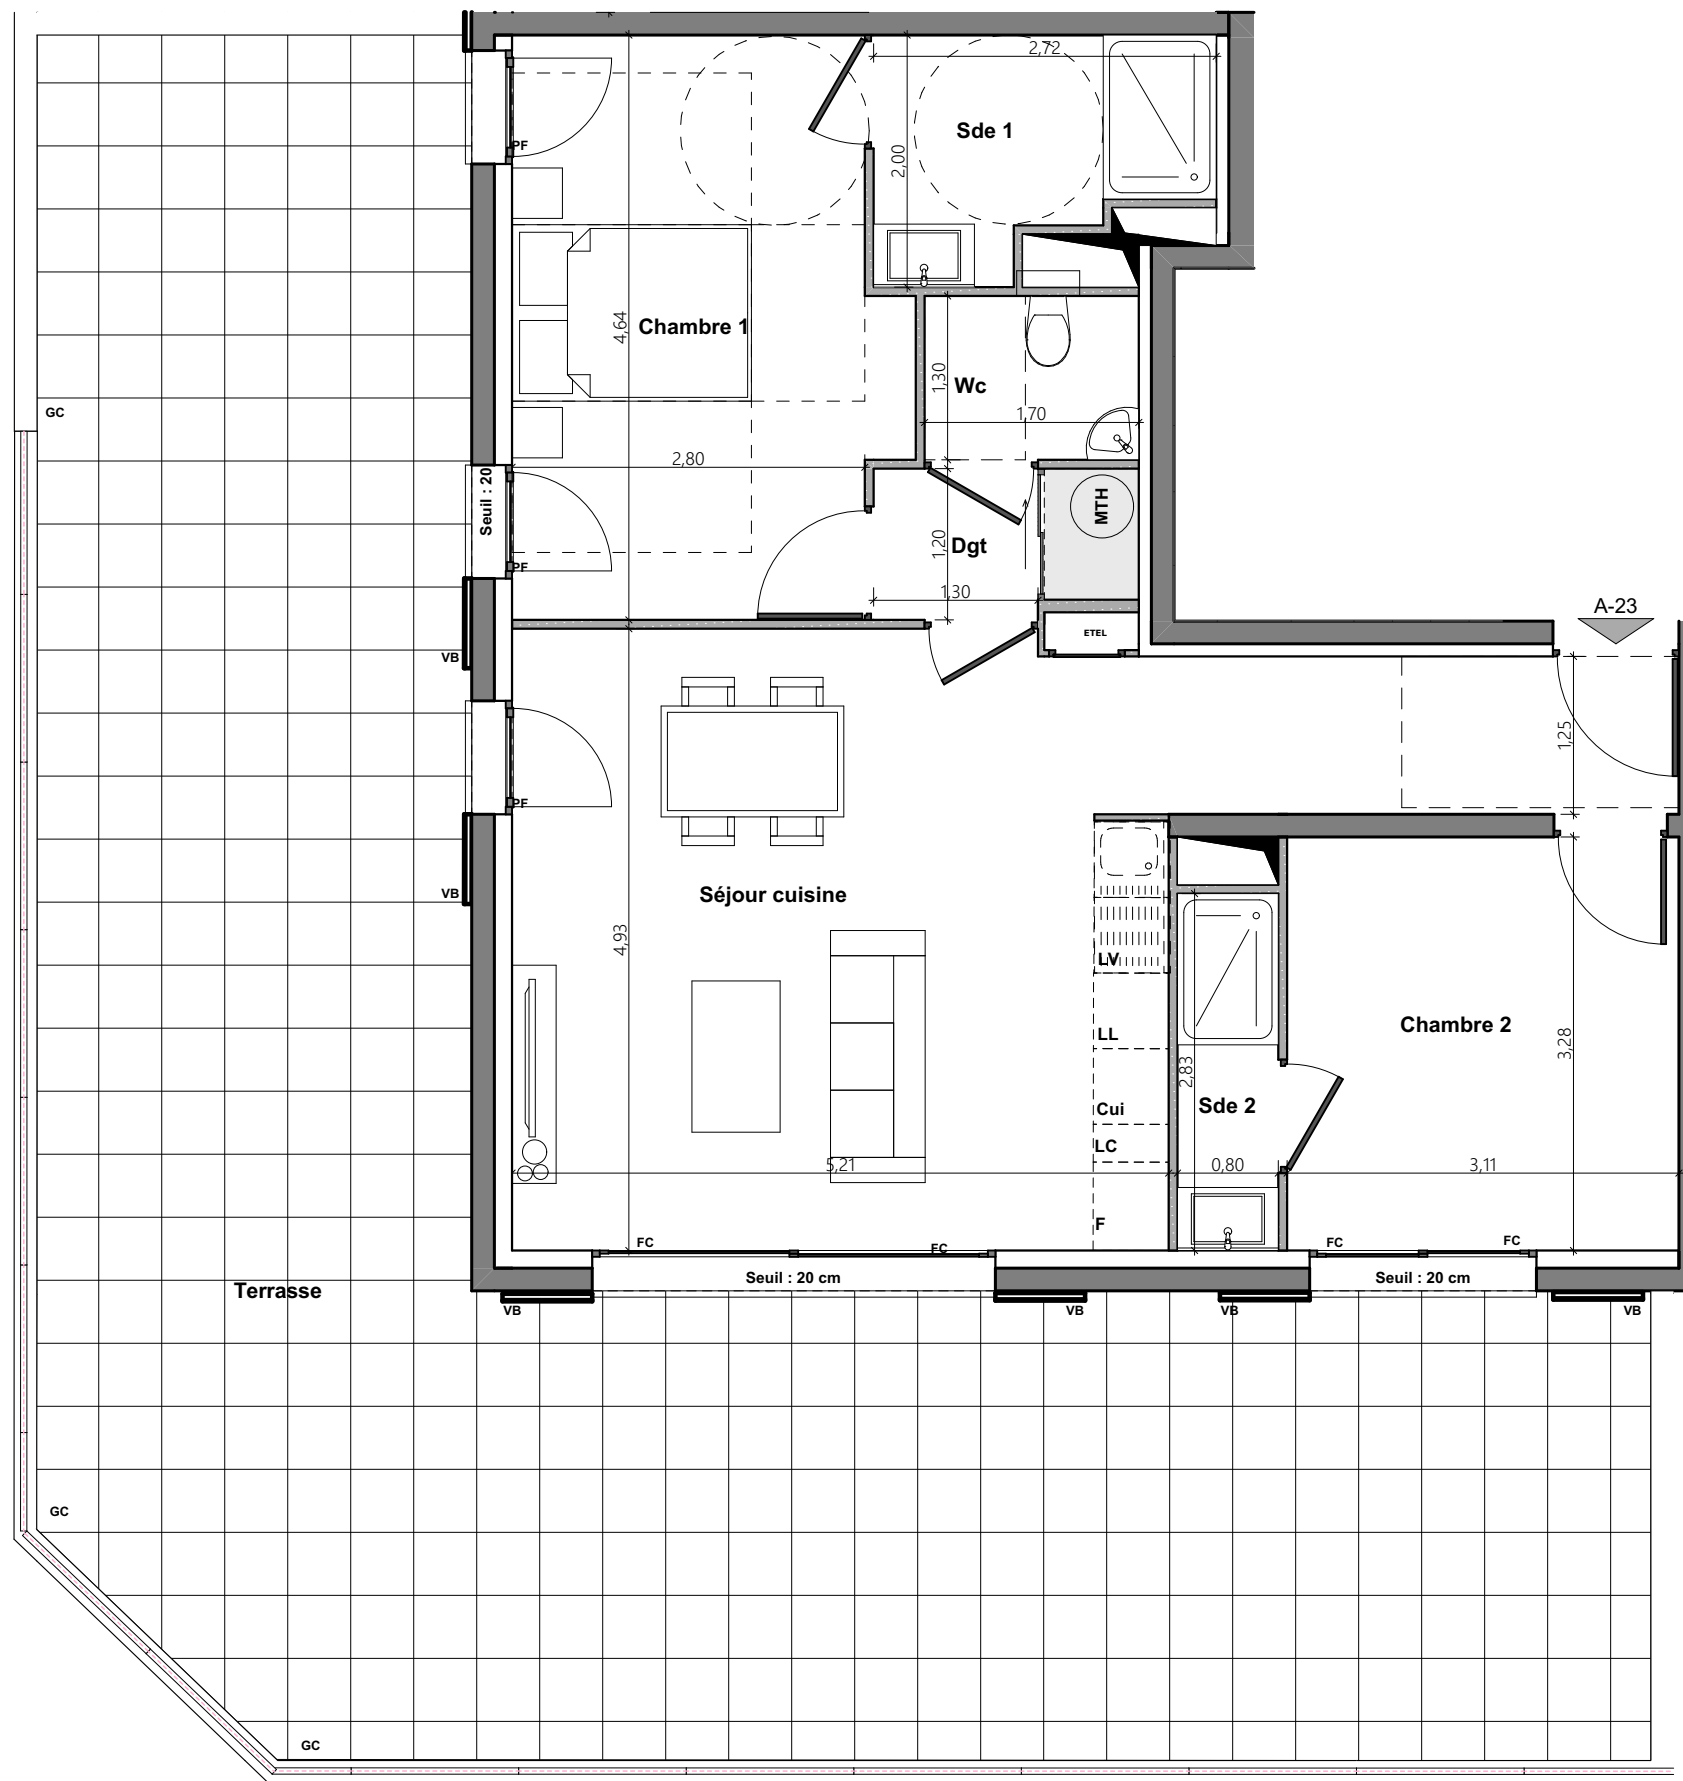

Construire l'avenir ensemble®



Corniche Baou Tailla - Carro - 13 500 - MARTIGUES

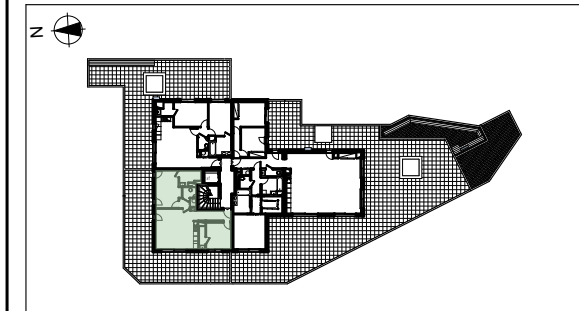

LOT - A-23	
3 pièces - 2ème étage	
Séjour cuisine	30,53 m²
Chambre 1	13,52 m²
Chambre 2	10,20 m²
Sde 1	4,46 m²
Dgt	2,40 m²
Sde 2	2,27 m²
Wc	2,21 m²
SURFACE TOTAL HABITABLE	65,59 m²
Terrasse	80,36 m²
SURFACE TOTAL ANNEXE(S)	80,36 m²

AV	ALLEGE VITREE	
VR	VOLET ROULANT	
VB	VOLET BATTANT	
GC	GARDE CORPS	
FC	PORTE FENETRE COULISSANTE	
PF	PORTE FENETRE	
F	FENETRE	
DGT	DEGAGEMENT	FAUX-PLAFOND , SOFFITE
SDE	SALLE D'EAU	RETOMBEE DE POUTRE
SDB	SALLE DE BAINS	LIMITE JARDIN
CUI	BLOC CUISSON	HAIE
F	REFRIGERATEUR	PARE VUE
LC	LINEAIRE COMPLEMENT.	SECHE SERVIETTE
MTH	MODULE THERMODYNAMIQUE	PAC
LL	LAVE-LINGE	
LV	LAVE-VAISSELLE	
PL	PLACARD	
ETEL	UNITE EXTERIEURE PAC	
ETEL ESPACE TECHNIQUE ELECTRIQUE DU LOGT		

Indice : 01 **Date : 30/07/2020**



DES MODIFICATIONS SONT SUCCEPTIBLES D'ETRE APORTEES A CE PLAN EN FONCTION DES NECESSITES TECHNIQUES OU REGLEMENTAIRES DE LA REALISATION, TANT EN CE QUI CONCERNE LES DIMENSIONS LIBRES QUE L'EQUIPEMENT. LES SURFACES, LES HAUTEURS SOUS PLAFOND AINSI QUE LES HAUTEURS DE SEUILS OU D'ALLEGES INDIQUEES SONT APPROXIMATIVES. LES PLANTATIONS EVENTUELLES NE SONT PAS CONTRACTUELLES. L'EQUIPEMENT ELECTROMENAGER ET MOBILIER EVENTUELLEMENT INDIQUE SUR LE PLAN N'EST PAS FOURNI. LES RETOMBES, SOFFITES, FAUX-PLAFONDS, TRAPPES DE VISITES, AINSI QUE L'EMPLACEMENT DES DESCENTES D'EAUX PLUVIALES, DES EQUIPEMENTS SANITAIRES NE SONT PAS TOUS FIGURES OU LE SONT A TITRE INDICATIF.