


ECHELLE : 1:40

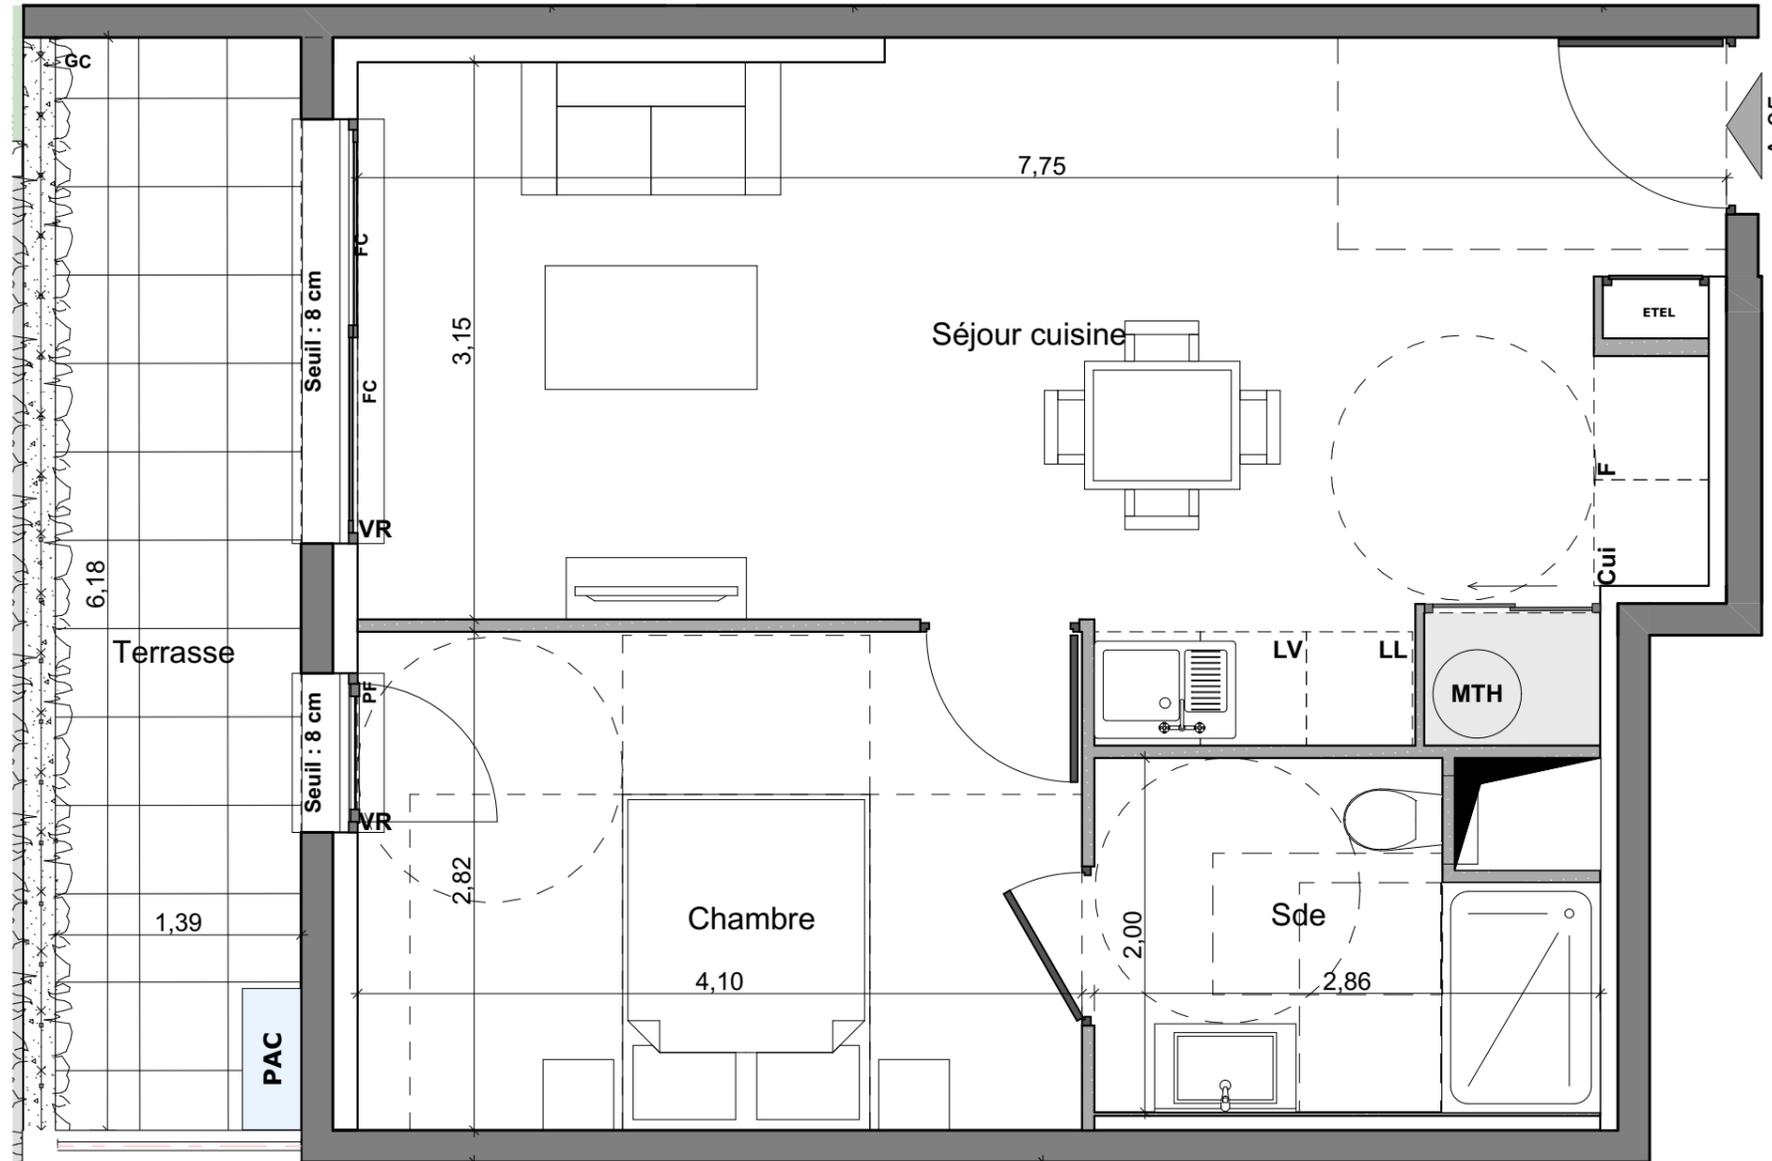

PITCH
PROMOTION

CORNICHE
ISO

Construire l'avenir ensemble®



Corniche Baou Tailla - Carro - 13 500 - MARTIGUES



LOT - A-05	
2 pièces - Rez-de-chaussée	
Séjour cuisine	25,69 m ²
Chambre	11,56 m ²
Sde	5,11 m ²
SURFACE TOTAL HABITABLE	42,36 m²

Terrasse	8,60 m ²
SURFACE TOTAL ANNEXE(S)	8,60 m²

AV	ALLEGE VITREE	
VR	VOLET ROULANT	
VB	VOLET BATTANT	
GC	GARDE CORPS	
FC	PORTE FENETRE COULISSANTE	
PF	PORTE FENETRE	
F	FENETRE	
DGT	DEGAGEMENT	FAUX-PLAFOND, SOFFITE
SDE	SALLE D'EAU	RETOMBEE DE POUTRE
SDB	SALLE DE BAINS	LIMITE JARDIN
CUI	BLOC CUISSON	HAIE
F	REFRIGERATEUR	PARE VUE
LC	LINEAIRE COMPLEMENT.	SECHE SERVIETTE
MTH	MODULE THERMODYNAMIQUE	PLACARD
LL	LAVE-LINGE	UNITE EXTERIEURE PAC
LV	LAVE-VAISSELLE	UNITE EXTERIEURE PAC
PL	PLACARD	UNITE EXTERIEURE PAC
ETEL	ETEL	UNITE EXTERIEURE PAC

Indice : 01

Date : 06/07/2020



DES MODIFICATIONS SONT SUCCEPTIBLES D'ETRE APPORTEES A CE PLAN EN FONCTION DES NECESSITES TECHNIQUES OU REGLEMENTAIRES DE LA REALISATION, TANT EN CE QUI CONCERNE LES DIMMENSIONS LIBRES QUE L'EQUIPEMENT. LES SURFACES, LES HAUTEURS SOUS PLAFOND AINSI QUE LES HAUTEURS DE SEUILS OU D'ALLEGES INDIQUEES SONT APPROXIMATIVES. LES PLANTATIONS EVENTUELLES NE SONT PAS CONTRACTUELLES. L'EQUIPEMENT ELECTROMENAGER ET MOBILIER EVENTUELLEMENT INDIQUE SUR LE PLAN N'EST PAS FOURNI. LES RETOMBES, SOFFITES, FAUX-PLAFONDS, TRAPPES DE VISITES, AINSI QUE L'EMPLACEMENT DES DESCENTES D'EAUX PLUVIALES, DES EQUIPEMENTS SANITAIRES NE SONT PAS TOUS FIGURES OU LE SONT A TITRE INDICATIF.