


ECHELLE : 1:40

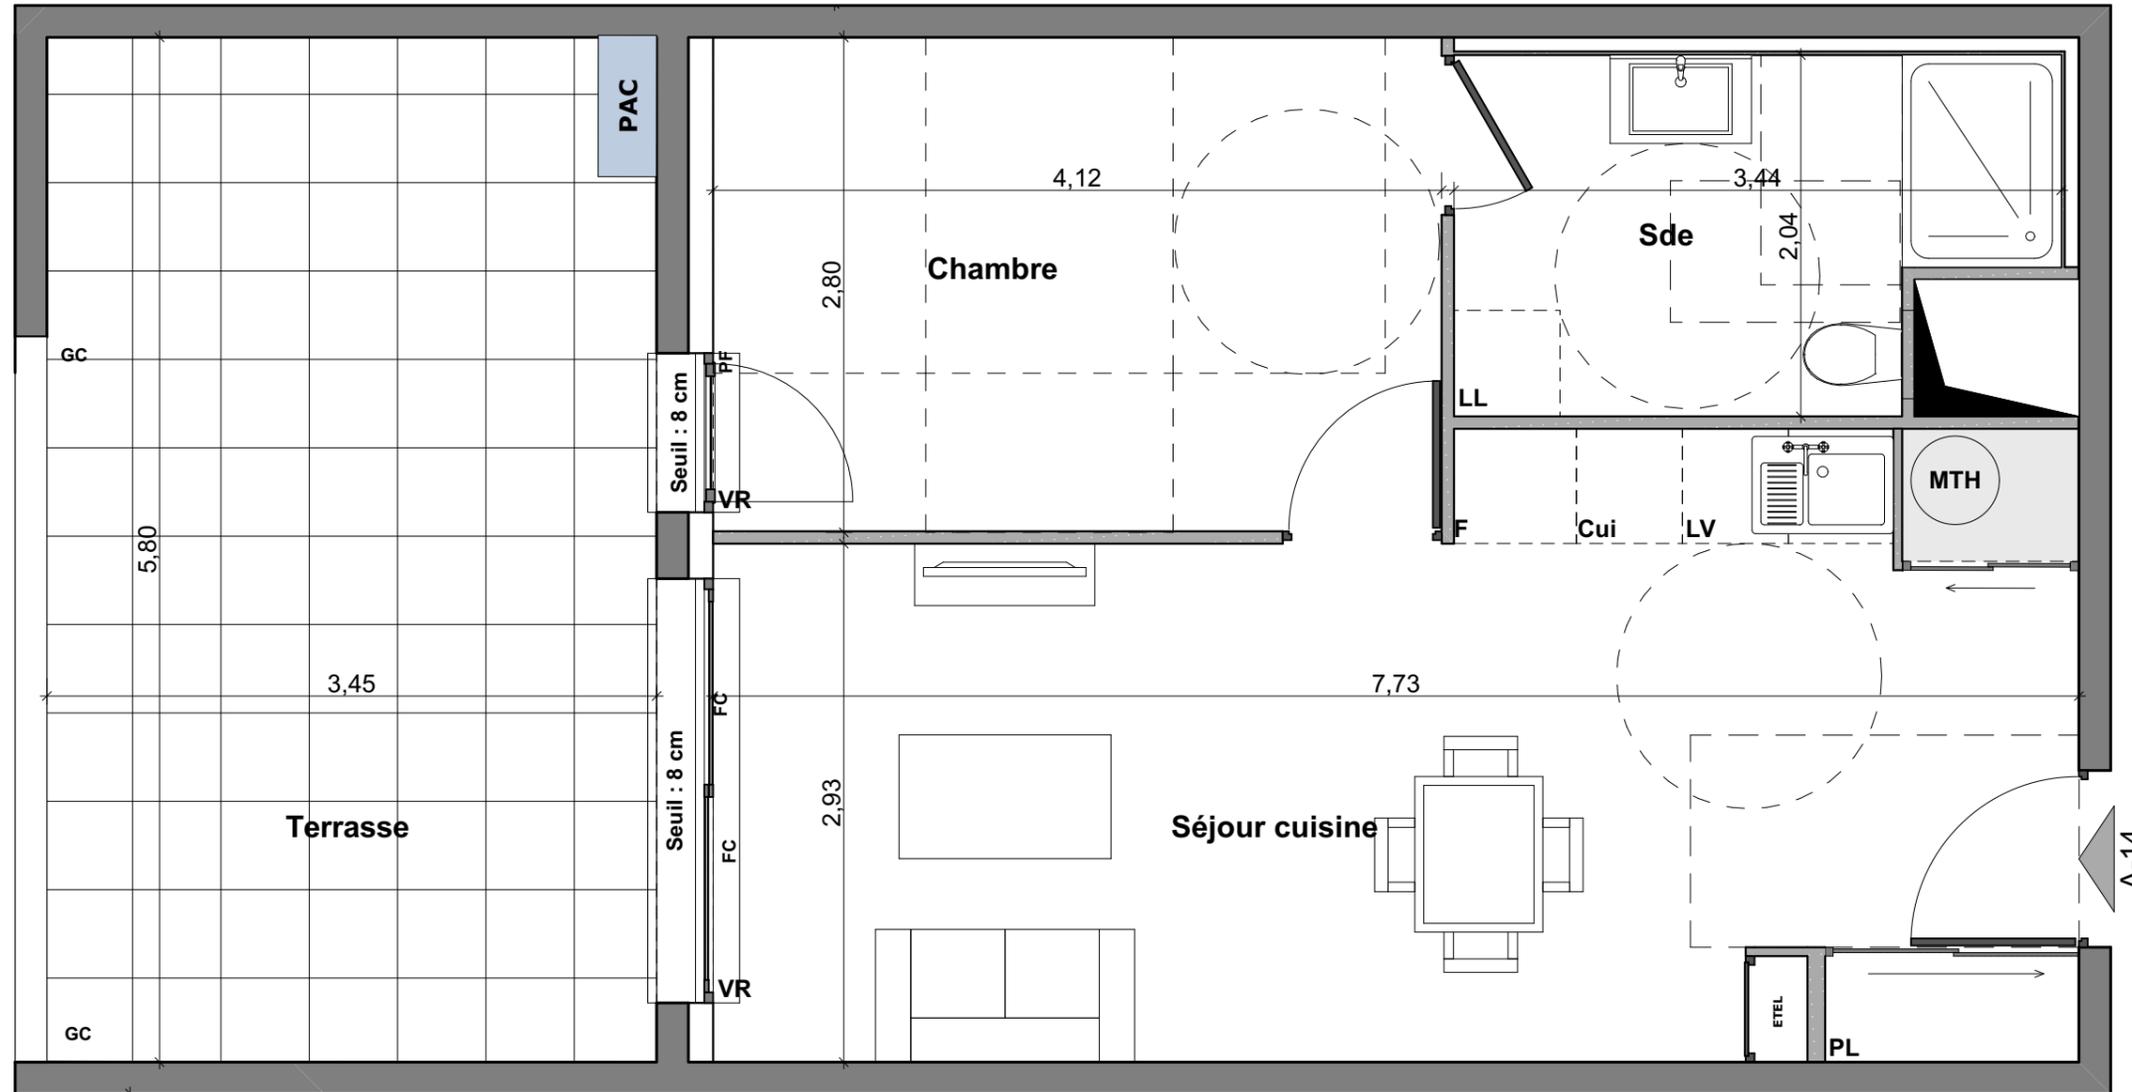


PITCH
PROMOTION

CORNICHE
ISO

Construire l'avenir ensemble®



Corniche Baou Tailla - Carro - 13 500 - MARTIGUES

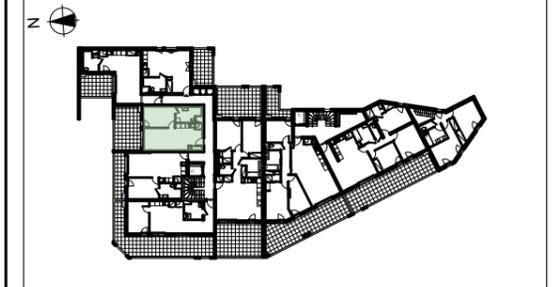

LOT - A-14

2 pièces - 1er étage

Séjour cuisine	24,82 m ²
Chambre	11,52 m ²
Sde	6,27 m ²
SURFACE TOTAL HABITABLE	42,61 m²

Terrasse	20,01 m ²
SURFACE TOTAL ANNEXE(S)	20,01 m²

- AV ALLEGE VITREE
- VR VOLET ROULANT
- VB VOLET BATTANT
- GC GARDE CORPS
- FC PORTE FENETRE COULISSANTE
- PF PORTE FENETRE
- F FENETRE

- DGT DEGAGEMENT
- SDE SALLE D'EAU
- SDB SALLE DE BAINS
- CUI BLOC CUISSON
- F REFRIGERATEUR
- LC LINEAIRE COMPLEMENT.
- MTH MODULE THERMODYNAMIQUE
- LL LAVE-LINGE
- LV LAVE-VAISSELLE
- PL PLACARD
- ETEL ESPACE TECHNIQUE ELECTRIQUE DU LOGT
- FAUX-PLAFOND, SOFFITE
- RETOMBEE DE POUTRE
- LIMITE JARDIN
- HAIE
- PARE VUE
- SECHE SERVIETTE
- UNITE EXTERIEURE PAC

Indice : 01

Date : 06/07/2020



DES MODIFICATIONS SONT SUCCEPTIBLES D'ETRE APORTEES A CE PLAN EN FONCTION DES NECESSITES TECHNIQUES OU REGLEMENTAIRES DE LA REALISATION, TANT EN CE QUI CONCERNE LES DIMMENSIONS LIBRES QUE L'EQUIPEMENT. LES SURFACES, LES HAUTEURS SOUS PLAFOND AINSI QUE LES HAUTEURS DE SEUILS OU D'ALLEGES INDIQUEES SONT APPROXIMATIVES. LES PLANTATIONS EVENTUELLES NE SONT PAS CONTRACTUELLES. L'EQUIPEMENT ELECTROMENAGER ET MOBILIER EVENTUELLEMENT INDIQUE SUR LE PLAN N'EST PAS FOURNI. LES RETOMBES, SOFFITES, FAUX-PLAFONDS, TRAPPES DE VISITES, AINSI QUE L'EMPLACEMENT DES DESCENTES D'EAUX PLUVIALES, DES EQUIPEMENTS SANITAIRES NE SONT PAS TOUS FIGURES OU LE SONT A TITRE INDICATIF.