


DOMAINE MOTTE - CORDONNIER

5, Avenue Pierre Brossolette
59280 ARMENTIERES

Indice: B

Proposition d'aménagement

BRASSERIE	T3
Lot: B001	RdC

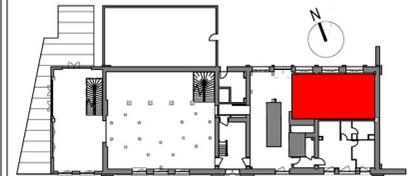


SURFACES

Surfaces existantes

Surface Carrez :	64.80 m ²
Surface plateau :	68.62 m ²

Surfaces habitables projetées

Séjour / Cuisine	23.79 m ²
Chambre 1	13.89 m ²
Chambre 2	10.47 m ²
SdB / Wc	8.83 m ²
Hall	4.52 m ²
Dgt	2.21 m ²
Total	63.71 m²

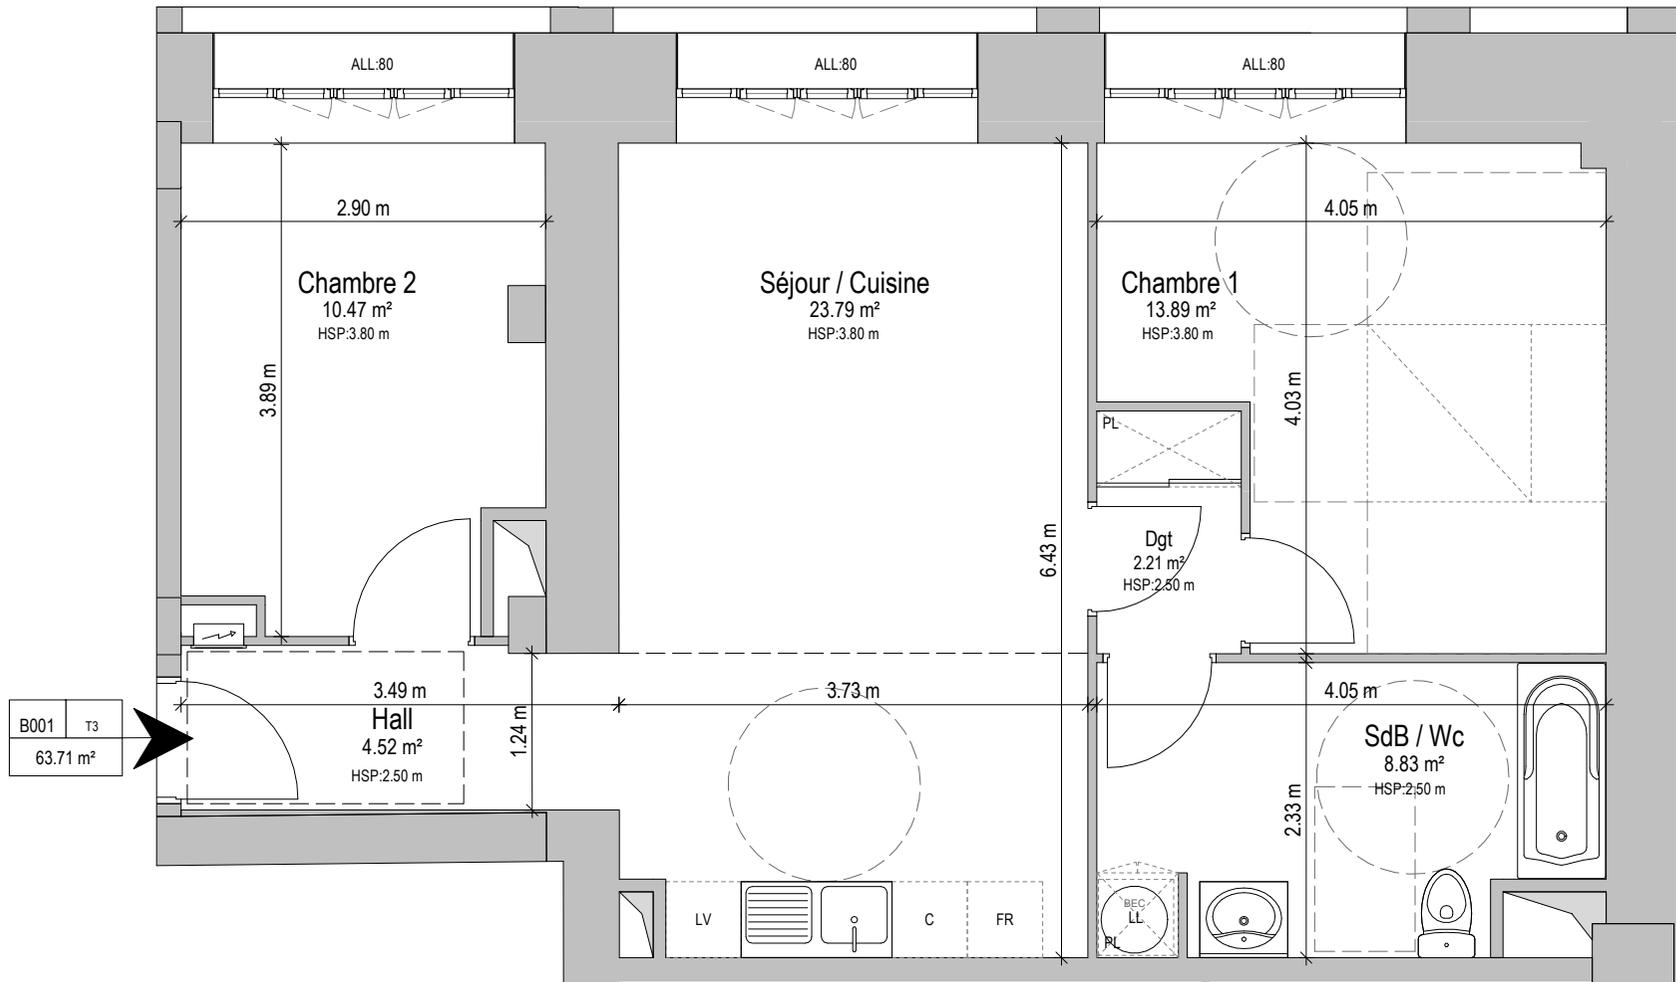

B001	T3
63.71 m ²	

Légende:
 OB : Oscillo-battant
 PF : Porte fenêtre
 BEC : Ballon d'eau chaude
 FT : Fenêtre de toit
 HSP : Hauteur sous plafond
 HSPoutre : Hauteur sous poutre
 [Symbol] : Placard



NOTA : Le présent plan exprime les dispositions générales du lot. Celles-ci sont susceptibles de validation en fonctions des nécessités techniques et sous réserve d'accords des services d'urbanisme et de l'architecte des bâtiments de France (UDAP) ainsi que des services de la DRAC.