


DOMAINE MOTTE - CORDONNIER

5, Avenue Pierre Brossolette
59280 ARMENTIERES

Indice: B

Proposition d'aménagement

MALTERIE	T2
Lot: M209	R+2

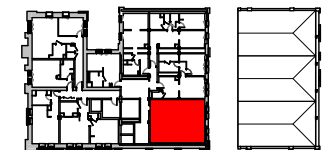


SURFACES

Surfaces existantes	
Surface Carrez :	25.70 m ²
Surface plateau :	63.46 m ²

Surfaces habitables projetées

Séjour / Cuisine	32.00 m ²
Chambre	14.00 m ²
Dressing	5.86 m ²
SdB	5.62 m ²
Dgt	1.86 m ²
Wc	1.49 m ²
	60.83 m ²

NOTA : Le présent plan exprime les dispositions générales du lot. Celles-ci sont susceptibles de validation en fonctions des nécessités techniques et sous réserve d'accords des services d'urbanisme et de l'architecte des bâtiments de France (UDAP) ainsi que des services de la DRAC.

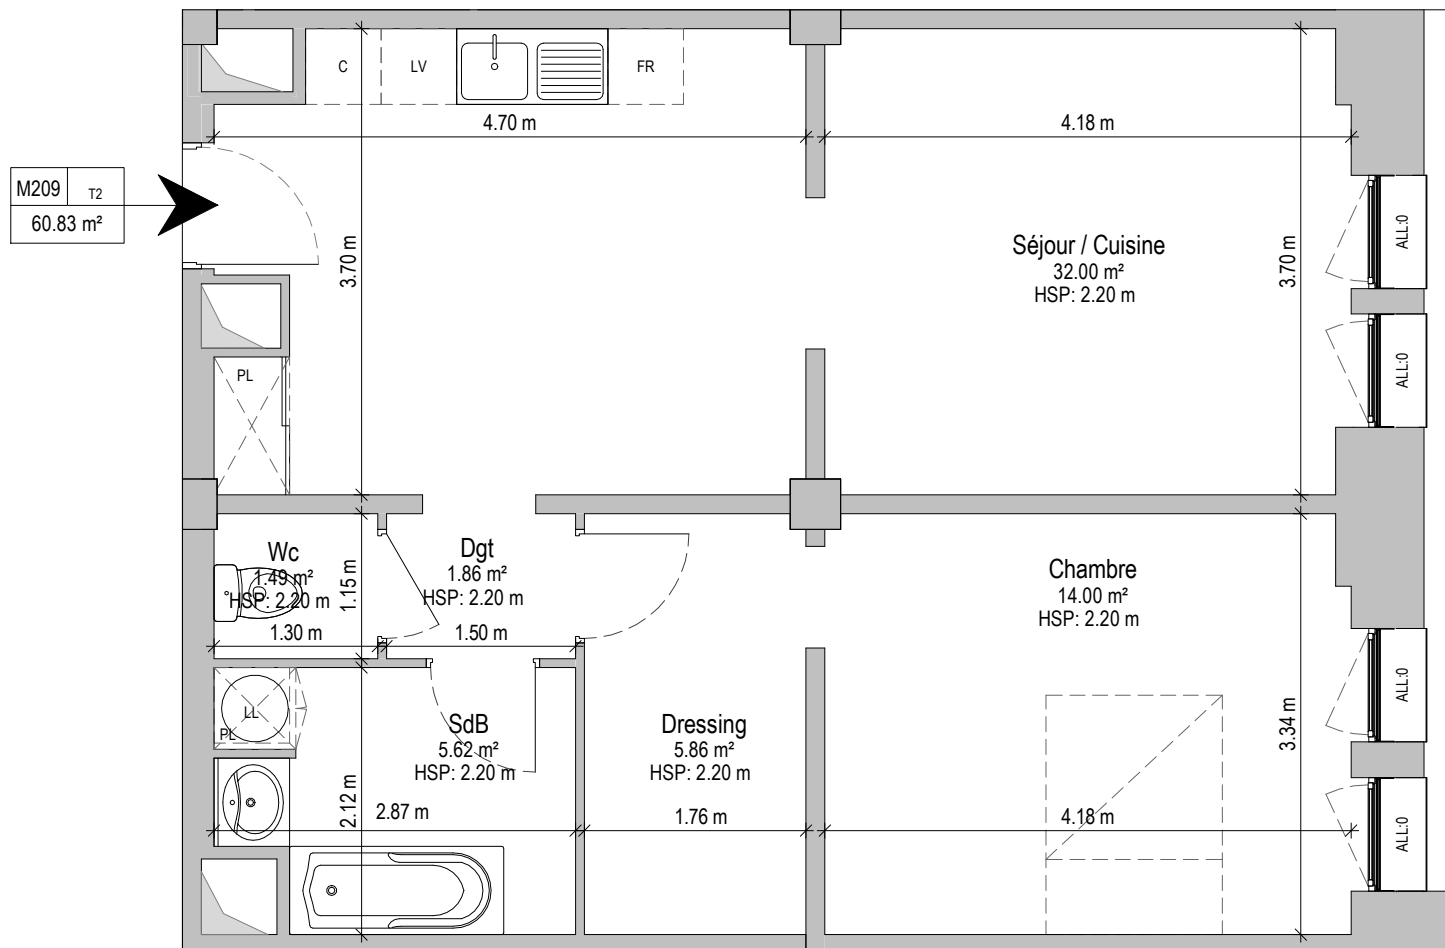

Légende:
OB : Oscillo-battant
PF : Porte fenêtre
BEC : Ballon d'eau chaude
HSP : Hauteur sous plafond
Placard

