



Niveau bas

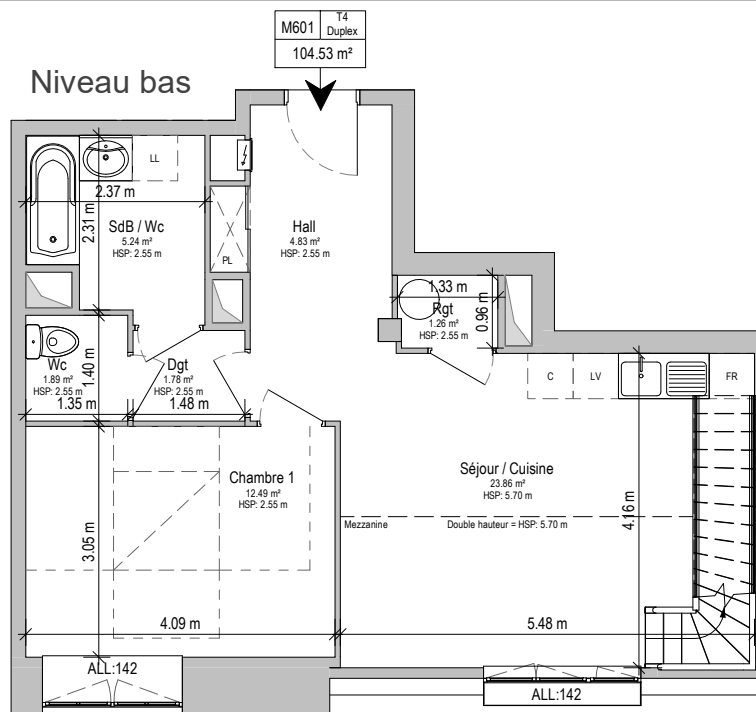

Niveau haut

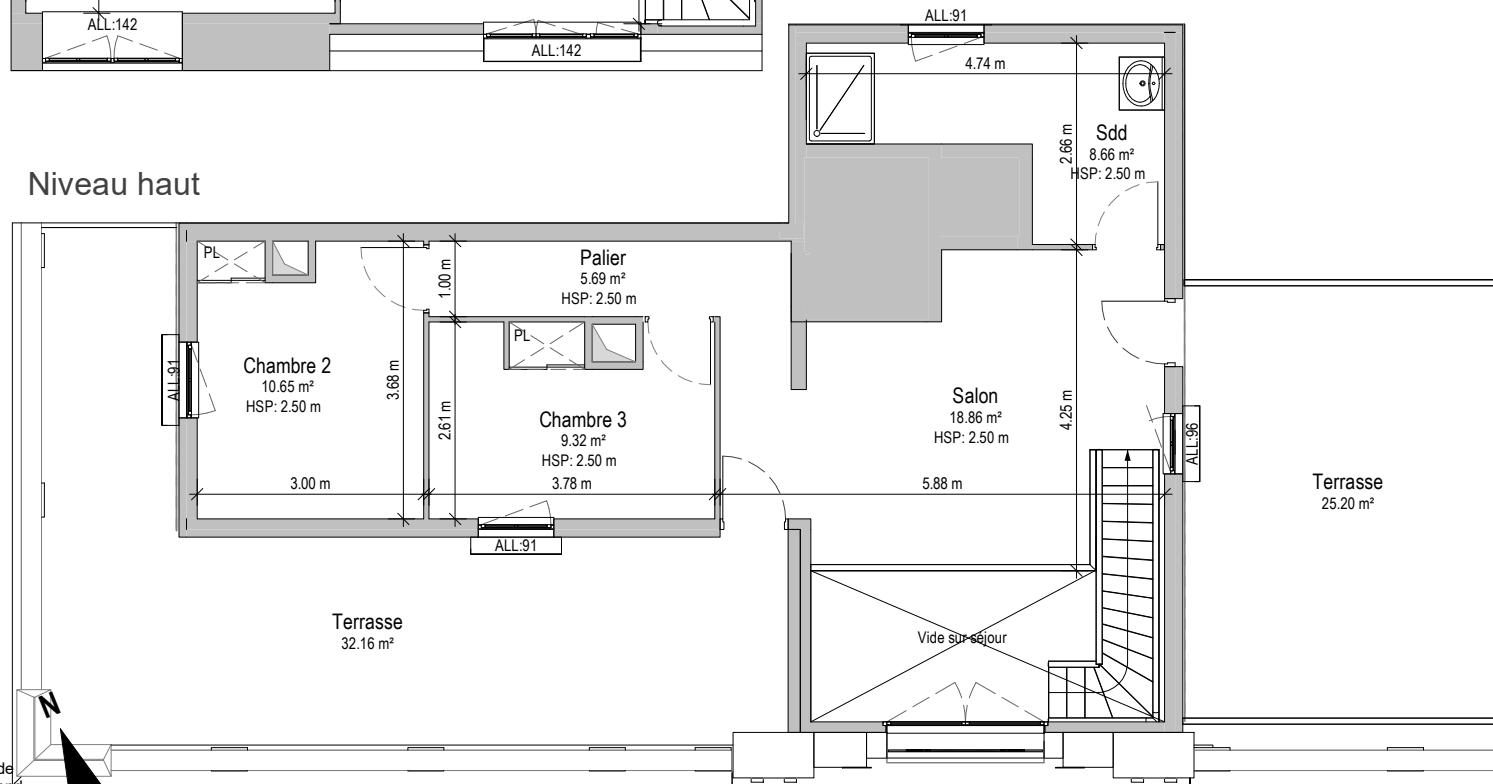

- Légende:**
 OB : Oscillo-battant
 PF : Porte fenêtre
 BEC : Ballon d'eau chaude
 HSP : Hauteur sous plafond
 : Placard



DOMAINE MOTTE - CORDONNIER


5, Avenue Pierre Brossolette
59280 ARMENTIERES

Indice: B

Proposition d'aménagement

MALTERIE T4 Duplex

Lot: M601 R+6

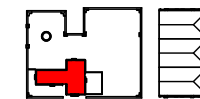

SURFACES

Surfaces existantes

Surface Carrez : 116.60 m²

Surface plateau : 118.88 m²

Surfaces habitables projetées

Séjour / Cuisine	23.86 m²
Salon	18.86 m²
Chambre 1	12.49 m²
Chambre 2	10.65 m²
Chambre 3	9.32 m²
Sdd	8.66 m²
Palier	5.69 m²
SdB / Wc	5.24 m²
Hall	4.83 m²
Wc	1.89 m²
Dgt	1.78 m²
Rgt	1.26 m²
	104.53 m²
Terrasse	32.16 m²
Terrasse	25.20 m²
	57.36 m²

NOTA : Le présent plan exprime les dispositions générales du lot. Celles-ci sont susceptibles de validation en fonctions des nécessités techniques et sous réserve d'accords des services d'urbanisme et de l'architecte des bâtiments de France (UDAP) ainsi que des services de la DRAC.