


DOMAINE MOTTE - CORDONNIER

5, Avenue Pierre Brossolette
59280 ARMENTIERES

Indice:B

Proposition d'aménagement

MALTERIE	T2 Bis
Lot: M606	R+6

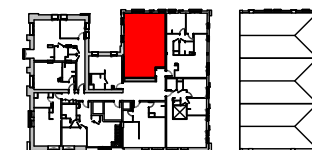

SURFACES


Surfaces existantes

Surface Carrez :	70.70 m²
Surface plateau :	67.62 m²

Surfaces habitables projetées

Séjour / Cuisine	29.17 m²
Chambre	13.46 m²
Bureau	7.56 m²
SdB	6.54 m²
Hall	3.93 m²
Dgt	3.36 m²
Wc	1.88 m²
	65.90 m²

NOTA : Le présent plan exprime les dispositions générales du lot. Celles-ci sont susceptibles de validation en fonctions des nécessités techniques et sous réserve d'accords des services d'urbanisme et de l'architecte des bâtiments de france (UDAP) ainsi que des services de la DRAC.

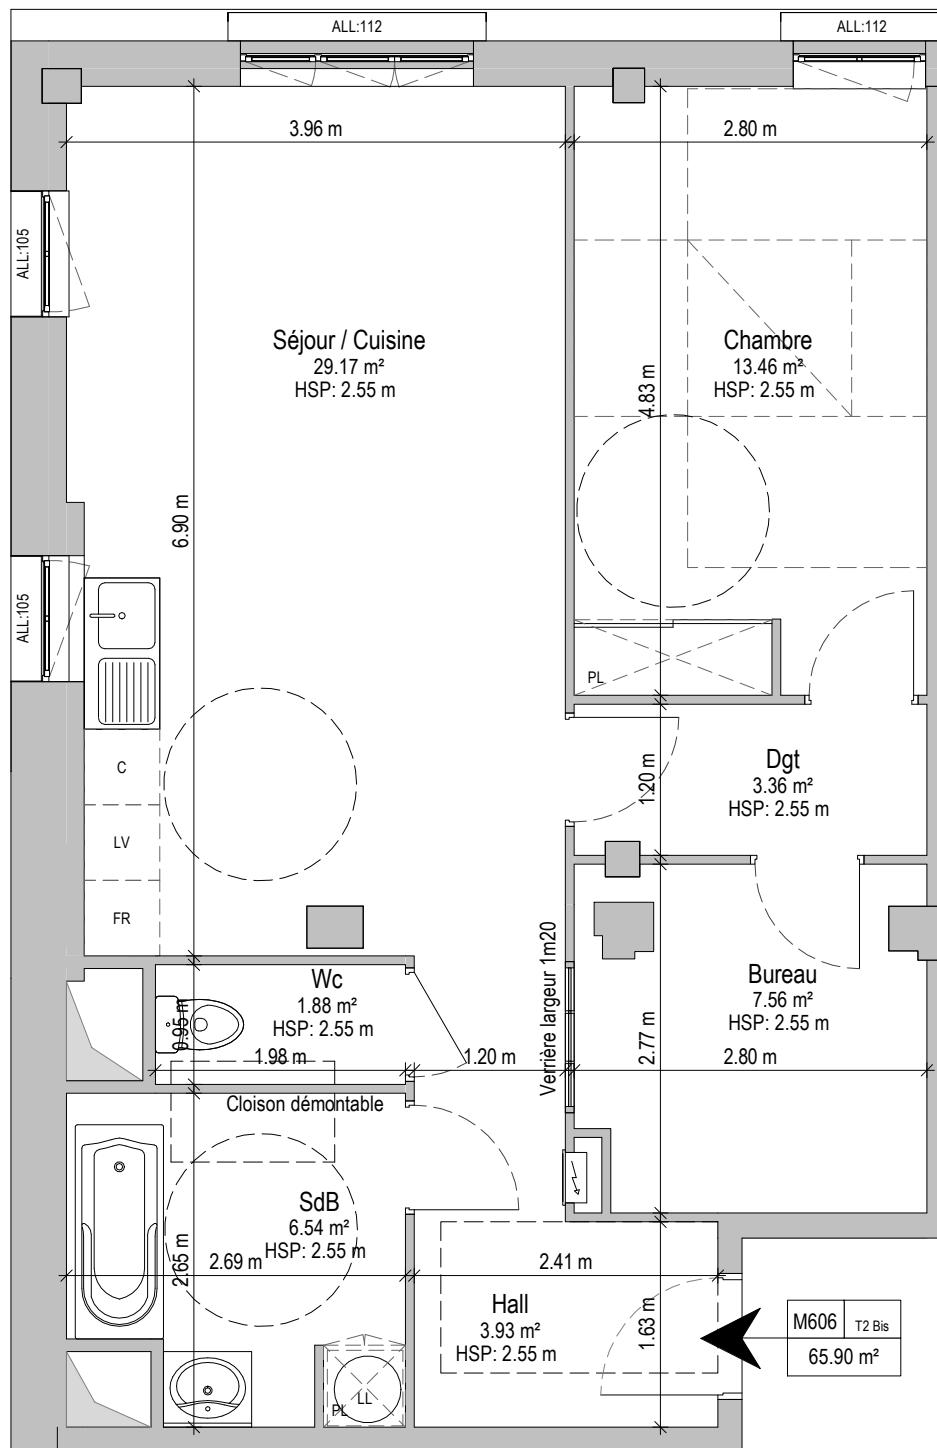

Légende:
OB : Oscillo-battant
PF : Porte fenêtre
BEC : Ballon d'eau chaude
HSP : Hauteur sous plafond
Placard

