


DOMAINE MOTTE - CORDONNIER

5, Avenue Pierre Brossolette
59280 ARMENTIERES

Indice: B

Proposition d'aménagement

MALTERIE	T3
Lot: M607	R+6

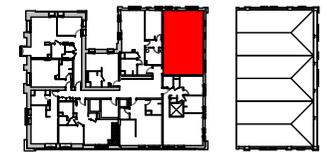

SURFACES


Surfaces existantes

Surface Carrez :	73.60 m ²
Surface plateau :	69.78 m ²

Surfaces habitables projetées

Séjour / Cuisine	31.75 m ²
Chambre 1	11.72 m ²
Chambre 2	10.60 m ²
SdB	4.76 m ²
Dgt	4.30 m ²
Hall	3.43 m ²
Wc	1.36 m ²
	67.92 m ²

NOTA : Le présent plan exprime les dispositions générales du lot. Celles-ci sont susceptibles de validation en fonctions des nécessités techniques et sous réserve d'accords des services d'urbanisme et de l'architecte des bâtiments de France (UDAP) ainsi que des services de la DRAC.

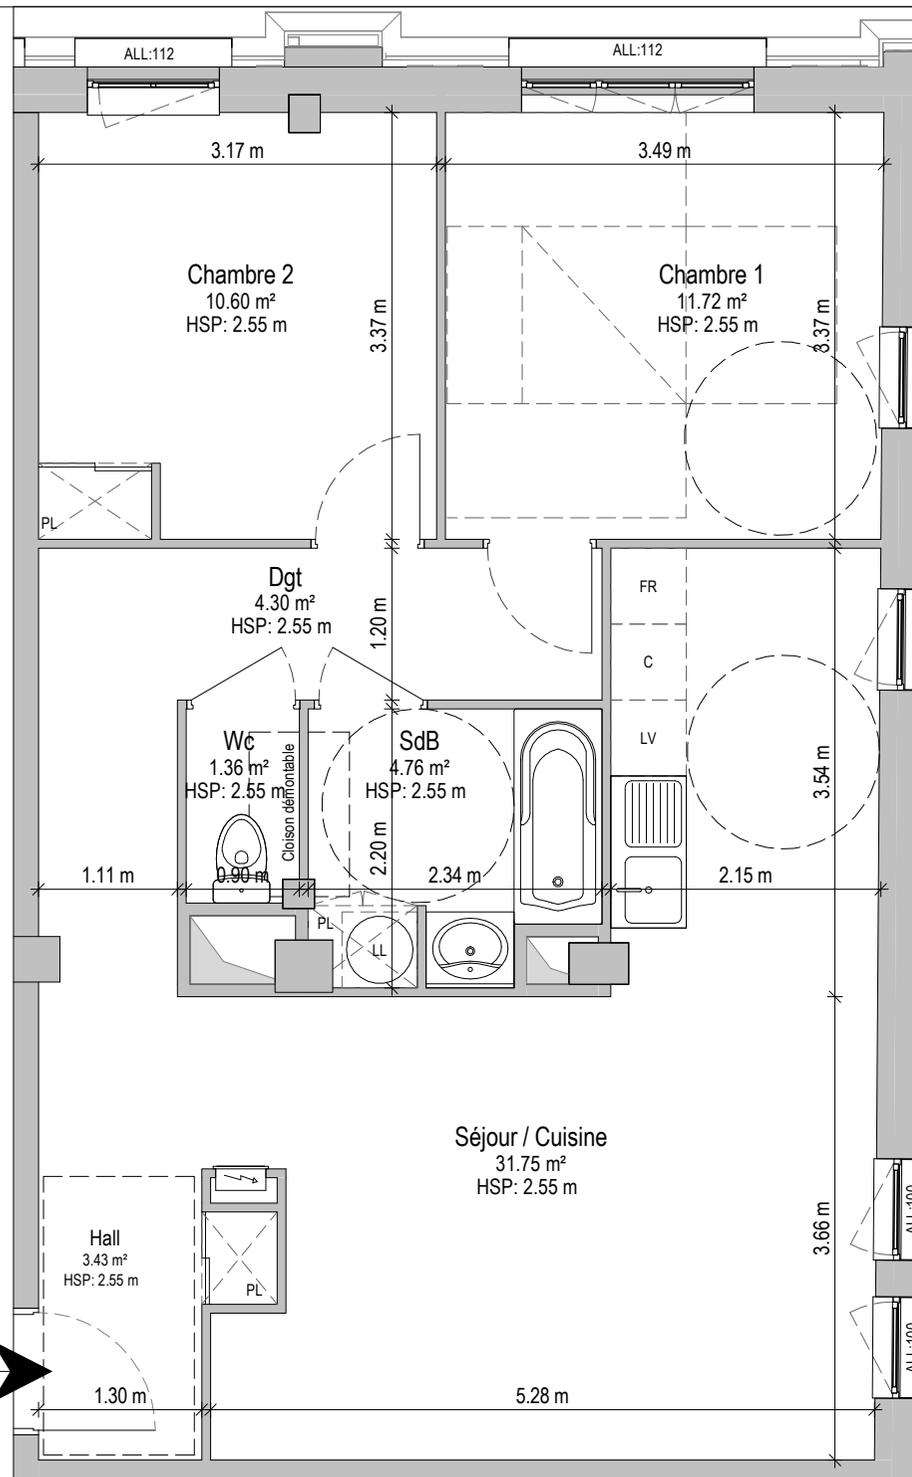

Légende:
 OB : Oscillo-battant
 PF : Porte fenêtre
 BEC : Ballon d'eau chaude
 HSP : Hauteur sous plafond
 PL : Placard



M607	T3
67.92 m ²	

