


# DOMAINE MOTTE - CORDONNIER

5, Avenue Pierre Brossolette  
59280 ARMENTIERES

Indice: B

## Proposition d'aménagement

BRASSERIE	T2
Lot: B002	RdC

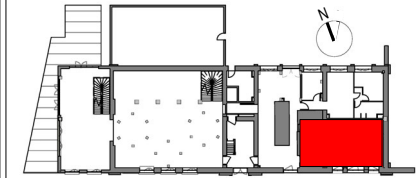


## SURFACES

Surfaces existantes	
Surface Carrez :	56.90 m <sup>2</sup>
Surface plateau :	61.12 m <sup>2</sup>

## Surfaces habitables projetées

Séjour / Cuisine	25.92 m <sup>2</sup>
Chambre	11.58 m <sup>2</sup>
SdB	7.50 m <sup>2</sup>
Hall	4.19 m <sup>2</sup>
Dgt	4.03 m <sup>2</sup>
Cellier	3.18 m <sup>2</sup>
<b>Total</b>	<b>56.40 m<sup>2</sup></b>

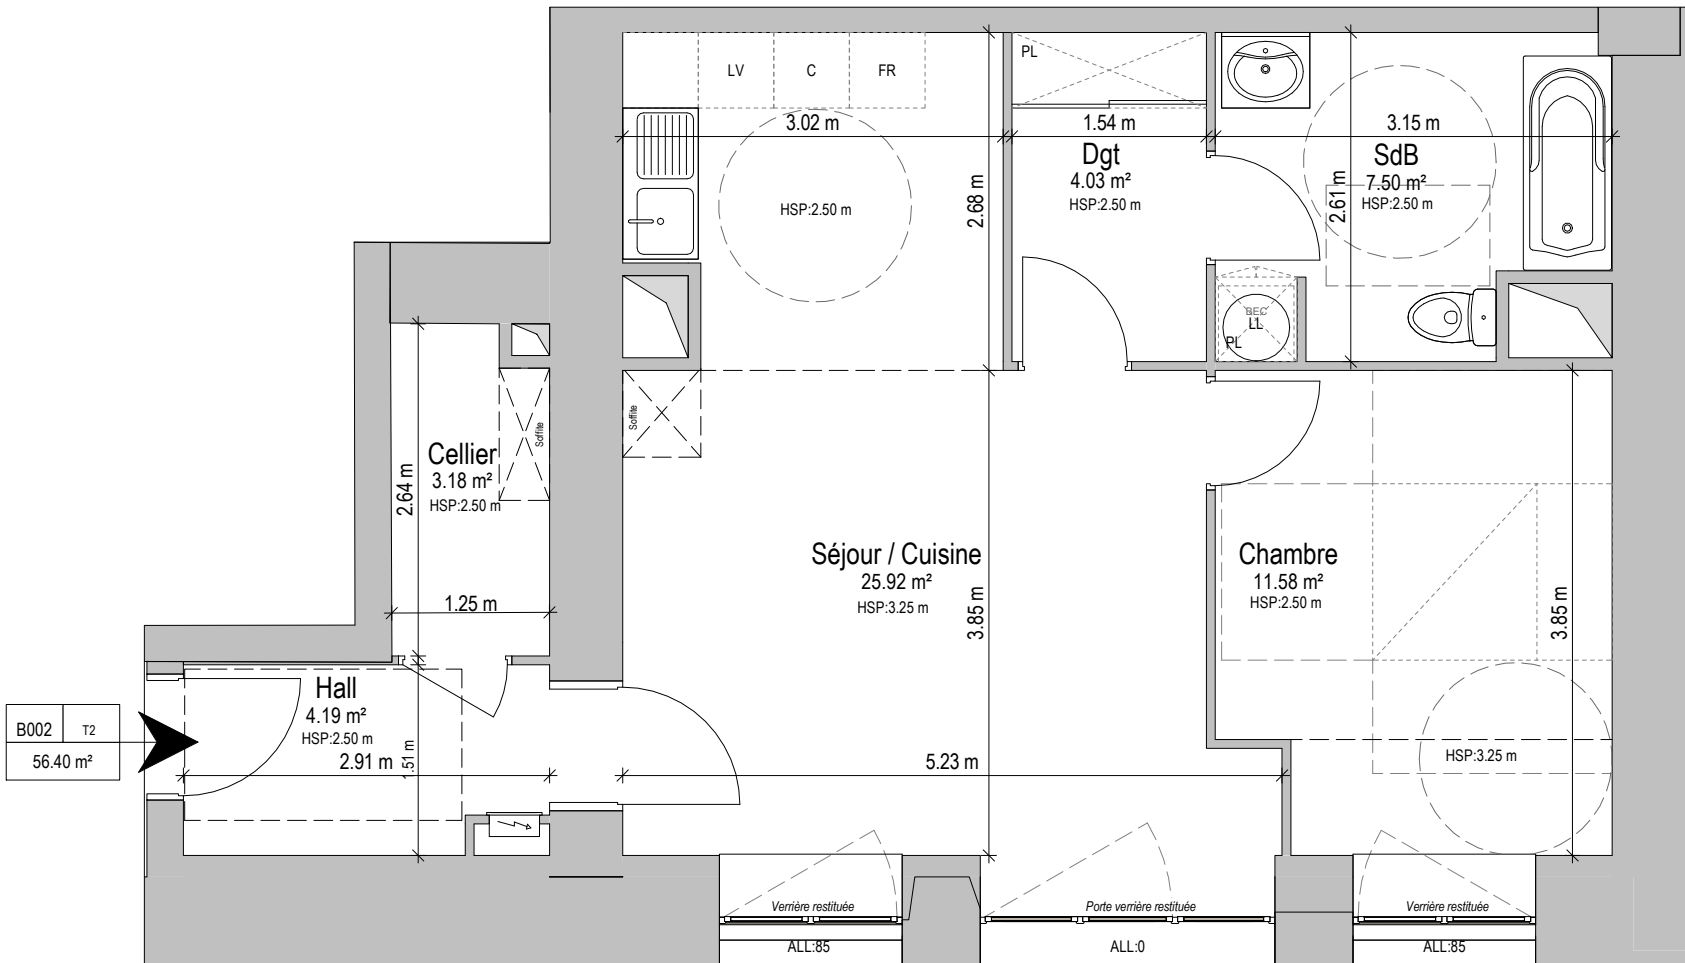

### Légende:

- OB : Oscillo-battant
- PF : Porte fenêtre
- BEC : Ballon d'eau chaude
- FT : Fenêtre de toit
- HSP : Hauteur sous plafond
- HSPoutre : Hauteur sous poutre
- Placard



NOTA : Le présent plan exprime les dispositions générales du lot. Celles-ci sont susceptibles de validation en fonctions des nécessités techniques et sous réserve d'accords des services d'urbanisme et de l'architecte des bâtiments de France (UDAP) ainsi que des services de la DRAC.