


DOMAINE MOTTE - CORDONNIER

5, Avenue Pierre Brossolette
59280 ARMENTIERES

Indice: B

Proposition d'aménagement

MALTERIE	T4
Lot: M005	RDC

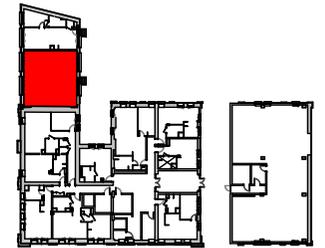


SURFACES

Surfaces existantes	
Surface Carrez :	82.00 m ²
Surface plateau :	78.75 m ²

Surfaces habitables projetées

Séjour / Cuisine	33.17 m ²
Chambre 1	10.65 m ²
Chambre 3	10.08 m ²
Chambre 2	10.01 m ²
Hall	4.77 m ²
SdB	3.85 m ²
Dgt	2.69 m ²
Wc	1.44 m ²
	76.66 m ²
Jardin	42.46 m ²
	42.46 m ²

NOTA : Le présent plan exprime les dispositions générales du lot. Celles-ci sont susceptibles de validation en fonctions des nécessités techniques et sous réserve d'accords des services d'urbanisme et de l'architecte des bâtiments de France (UDAP) ainsi que des services de la DRAC.

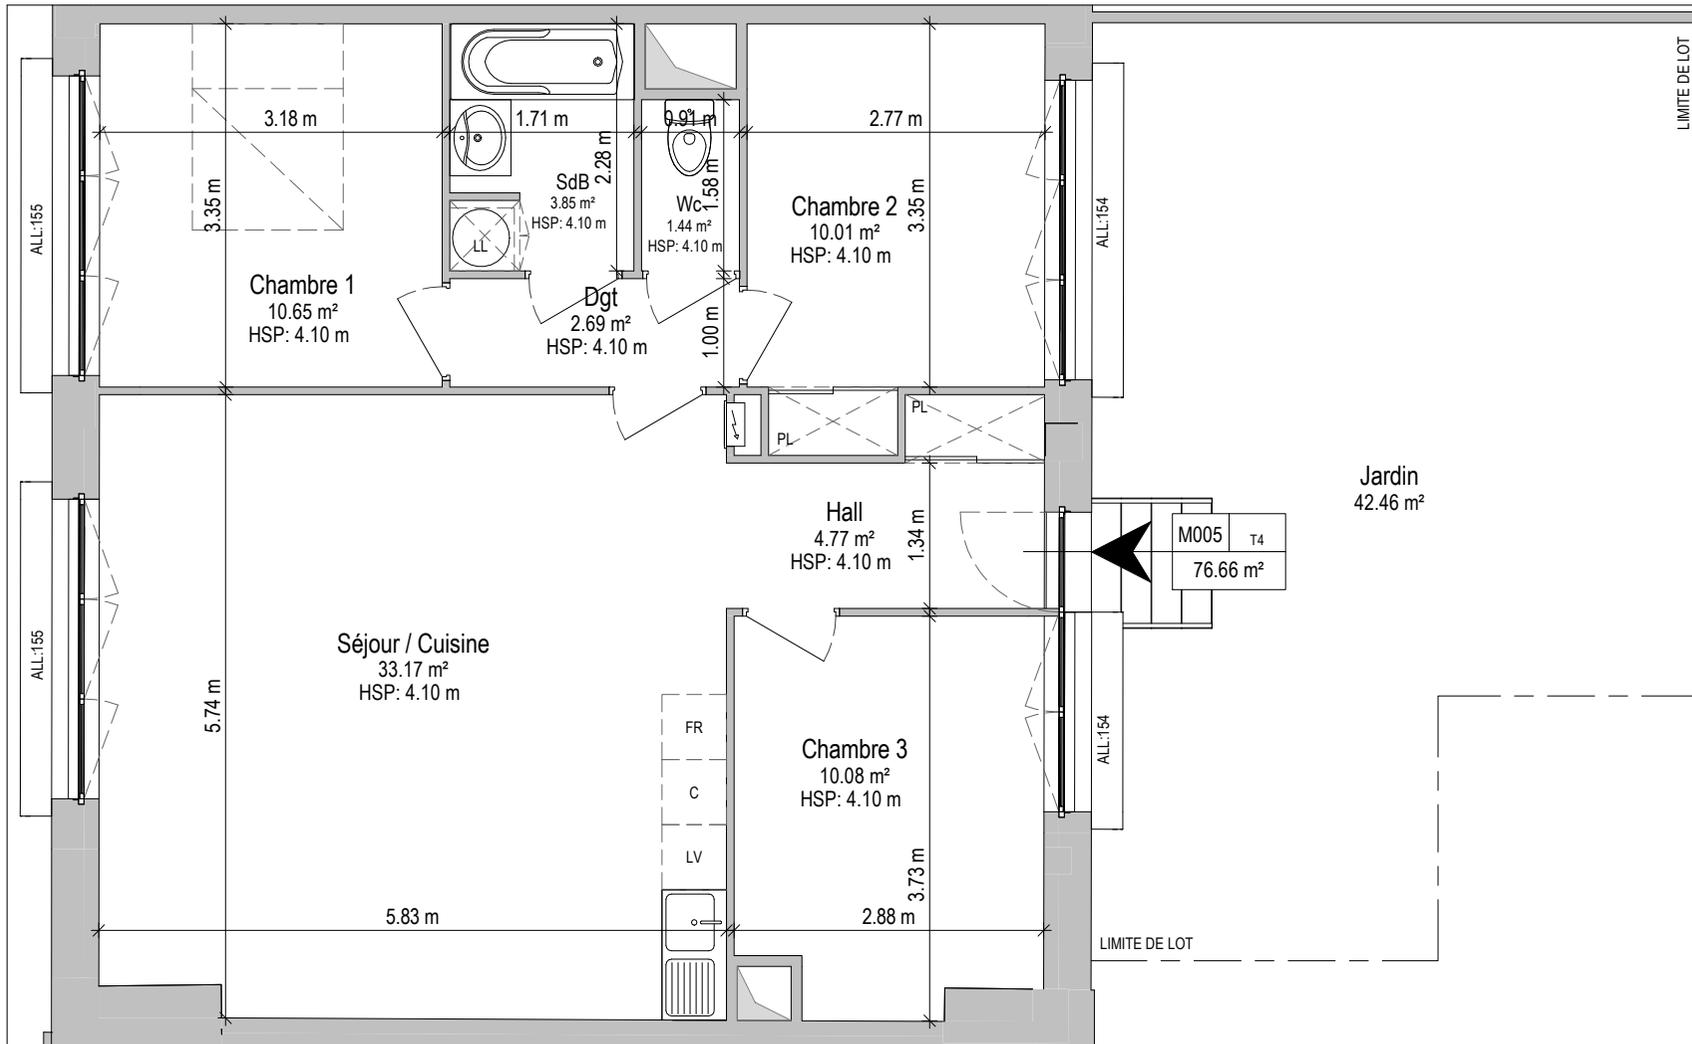

Légende:

- OB : Oscillo-battant
- PF : Porte fenêtre
- BEC : Ballon d'eau chaude
- HSP : Hauteur sous plafond
- PL : Placard

