

DOMAINE MOTTE - CORDONNIER


5, Avenue Pierre Brossolette
59280 ARMENTIERES

Indice: B

Proposition d'aménagement

MALTERIE annexe T3

Lot: M111 R+1

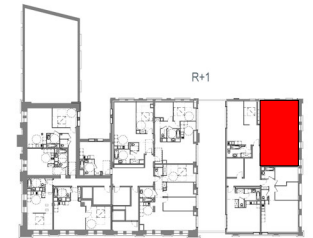

SURFACES

Surfaces existantes


Surface Carrez : 75.80 m²

Surface plateau : 72.87 m²

Surfaces habitables projetées

Séjour / Cuisine	34.58 m ²
Chambre 1	11.88 m ²
Chambre 2	11.20 m ²
Hall	6.18 m ²
SdB	3.83 m ²
Wc	1.97 m ²
Cellier	1.33 m ²
	70.97 m ²

NOTA : Le présent plan exprime les dispositions générales du lot. Celles-ci sont susceptibles de validation en fonctions des nécessités techniques et sous réserve d'accords des services d'urbanisme et de l'architecte des bâtiments de france (UDAP) ainsi que des services de la DRAC.

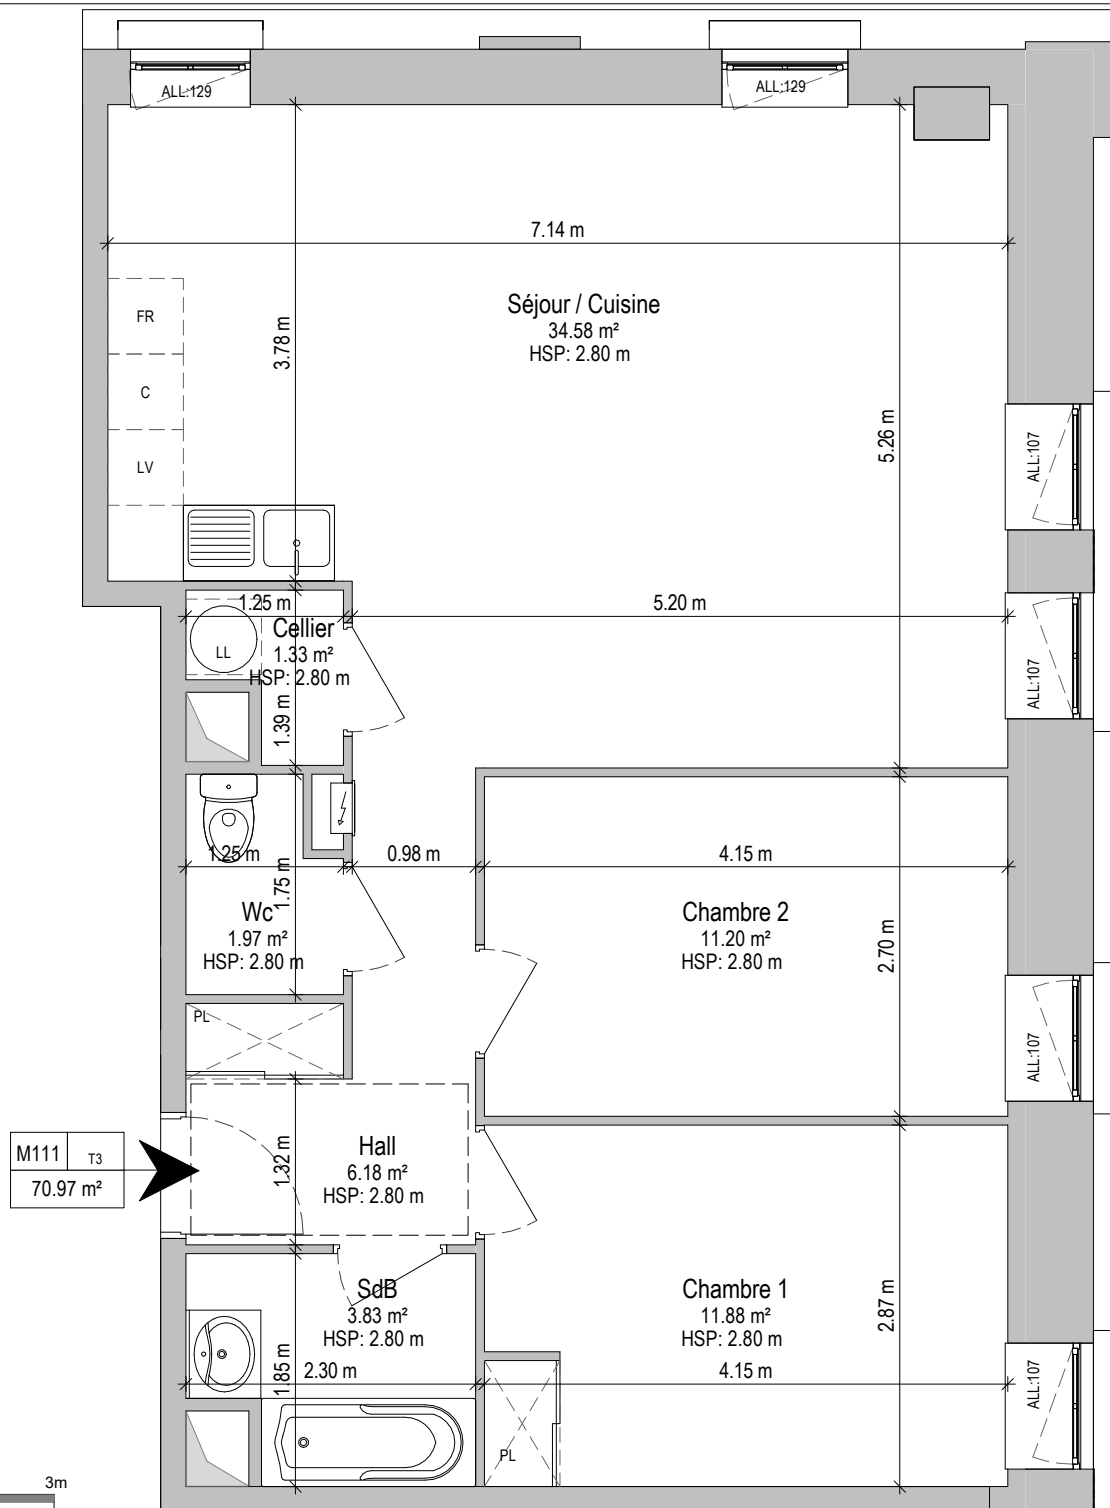

M111 T3
70.97 m²

Légende:

- OB : Oscillo-battant
- PF : Porte fenêtre
- BEC : Ballon d'eau chaude
- HSP : Hauteur sous plafond
- PL : Placard

