

DOMAINE MOTTE - CORDONNIER

5, Avenue Pierre Brossolette
59280 ARMENTIERES

Indice: B


Proposition d'aménagement

MALTERIE

T2 Bis

Lot: M106

R+1

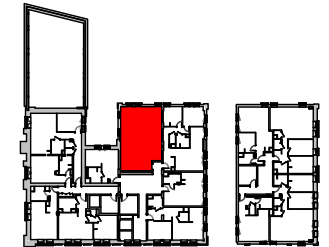

SURFACES

Surfaces existantes


Surface Carrez : 67.30 m²

Surface plateau : 67.49 m²

Surfaces habitables projetées

Séjour / Cuisine	29.14 m ²
Chambre	13.41 m ²
Bureau	7.56 m ²
SdB	6.41 m ²
Hall	3.93 m ²
Dgt	3.34 m ²
Wc	1.88 m ²
	65.67 m ²

NOTA : Le présent plan exprime les dispositions générales du lot. Celles-ci sont susceptibles de validation en fonctions des nécessités techniques et sous réserve d'accords des services d'urbanisme et de l'architecte des bâtiments de france (UDAP) ainsi que des services de la DRAC.

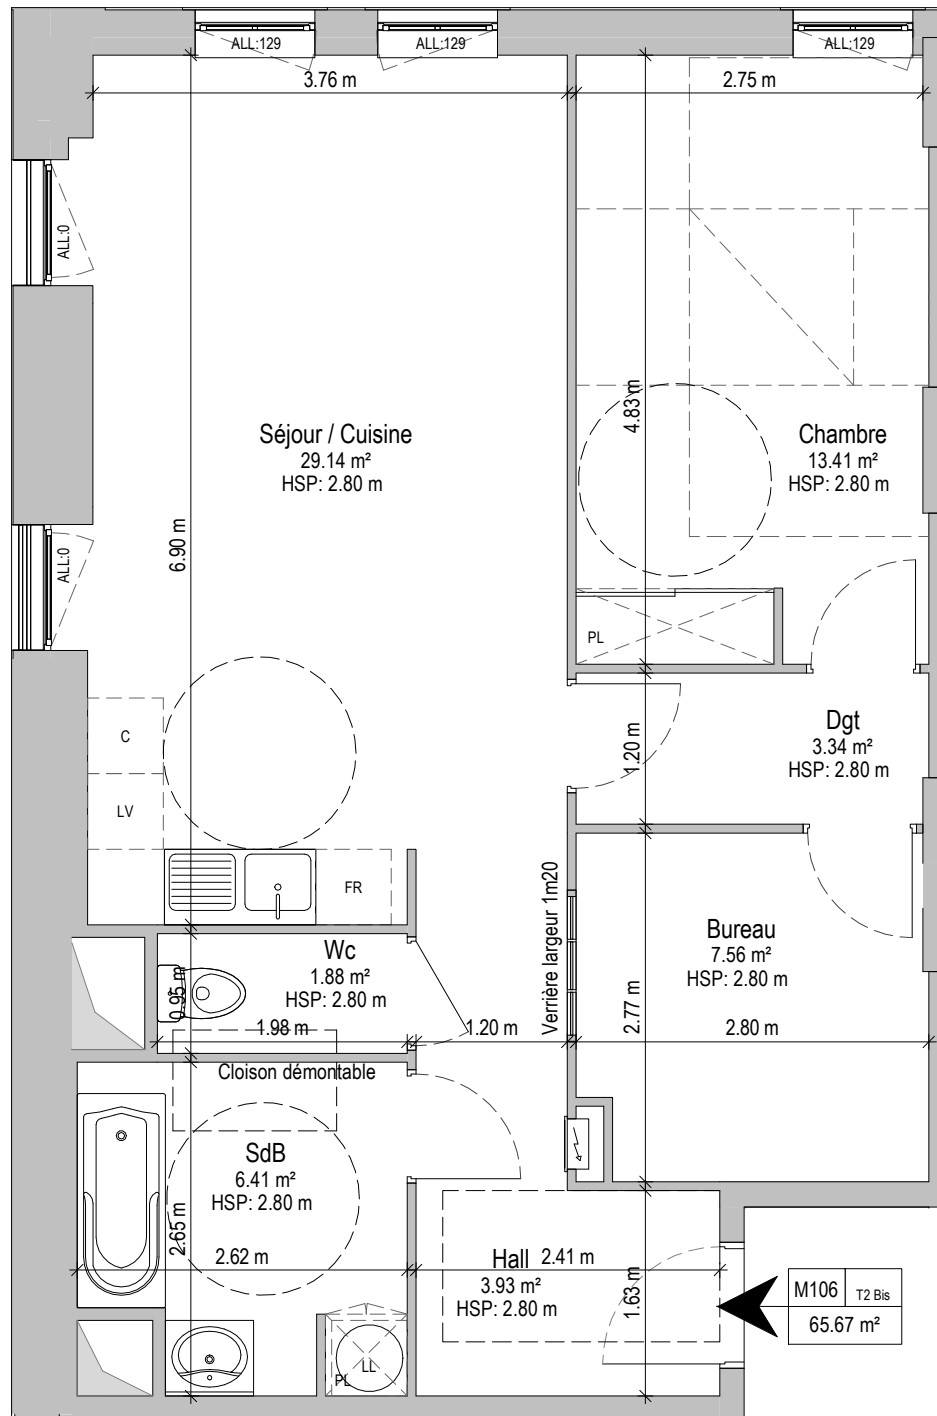

Légende:

- OB : Oscillo-battant
- PF : Porte fenêtre
- BEC : Ballon d'eau chaude
- HSP : Hauteur sous plafond
- ☒ : Placard

