


# DOMAINE MOTTE - CORDONNIER

5, Avenue Pierre Brossolette  
59280 ARMENTIERES

Indice: B

## Proposition d'aménagement

MALTERIE	T3
Lot: M107	R+1

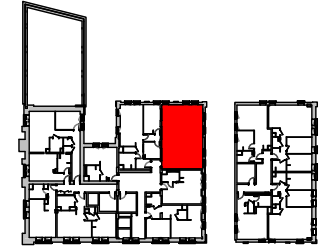


## SURFACES

Surfaces existantes	
Surface Carrez :	73.60 m <sup>2</sup>
Surface plateau :	69.09 m <sup>2</sup>

## Surfaces habitables projetées

Séjour / Cuisine	31.45 m <sup>2</sup>
Chambre 1	11.38 m <sup>2</sup>
Chambre 2	10.20 m <sup>2</sup>
SdB	4.61 m <sup>2</sup>
Dgt	4.10 m <sup>2</sup>
Hall	3.92 m <sup>2</sup>
Wc	1.54 m <sup>2</sup>
	67.20 m <sup>2</sup>

NOTA : Le présent plan exprime les dispositions générales du lot. Celles-ci sont susceptibles de validation en fonctions des nécessités techniques et sous réserve d'accords des services d'urbanisme et de l'architecte des bâtiments de France (UDAP) ainsi que des services de la DRAC.

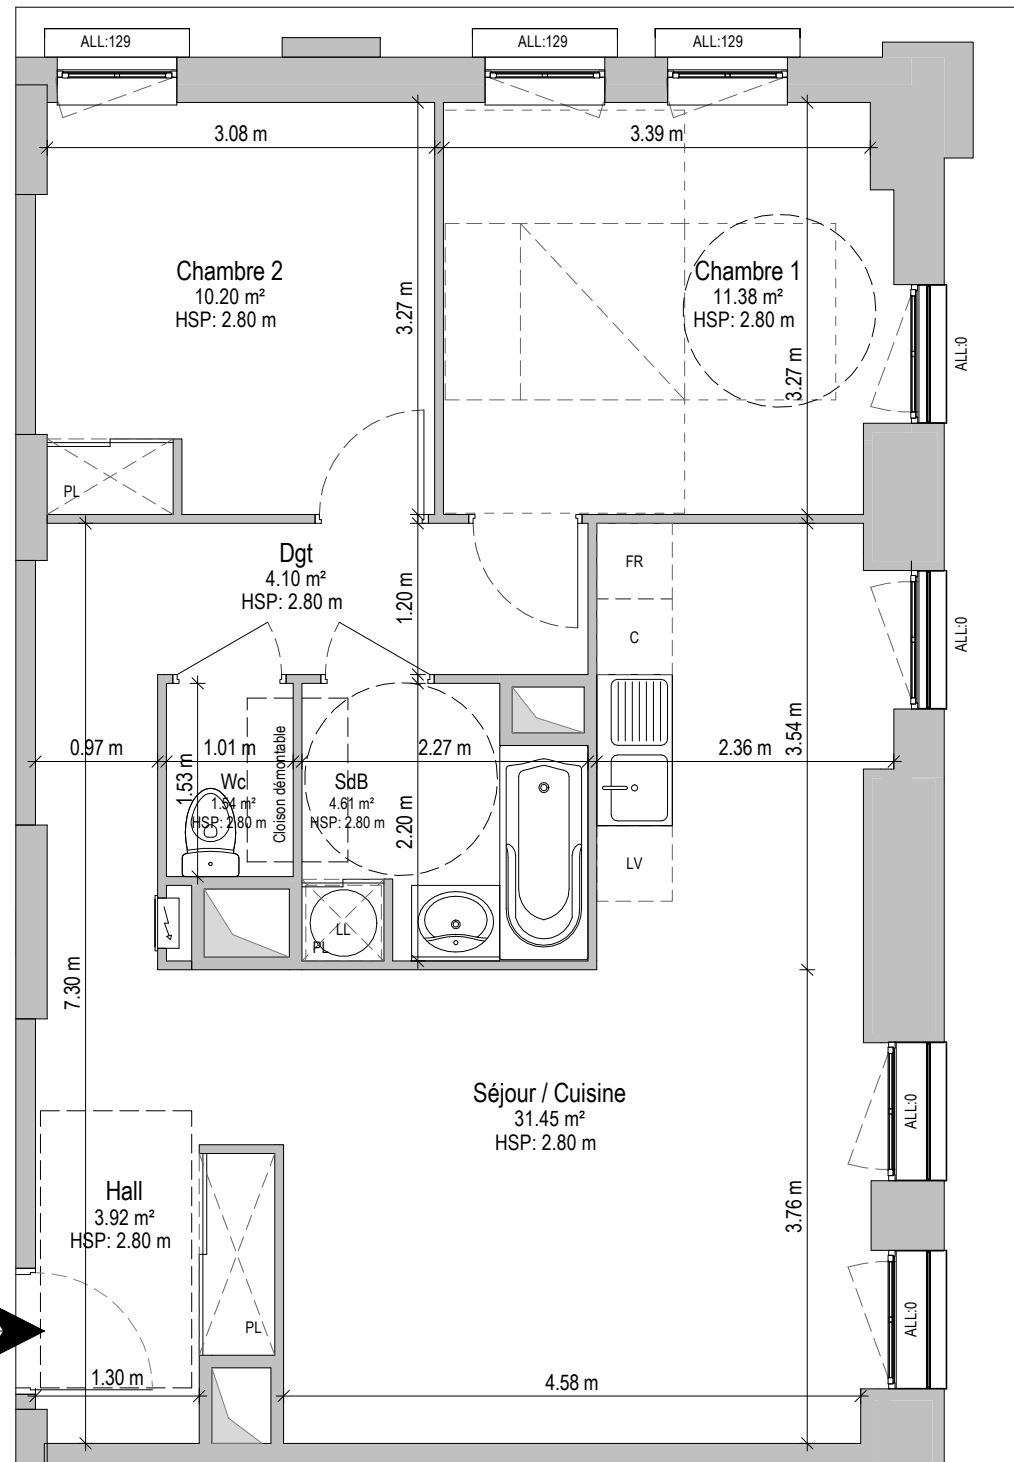

M107 T3  
67.20 m<sup>2</sup>

**Légende:**  
 OB : Oscillo-battant  
 PF : Porte fenêtre  
 BEC : Ballon d'eau chaude  
 HSP : Hauteur sous plafond  
 PL : Placard

