
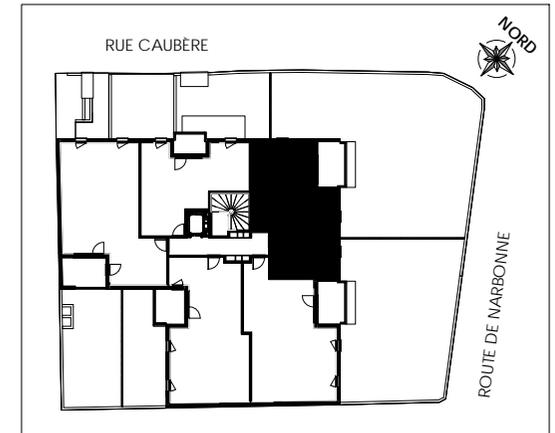


CARRÉ FLAVIA

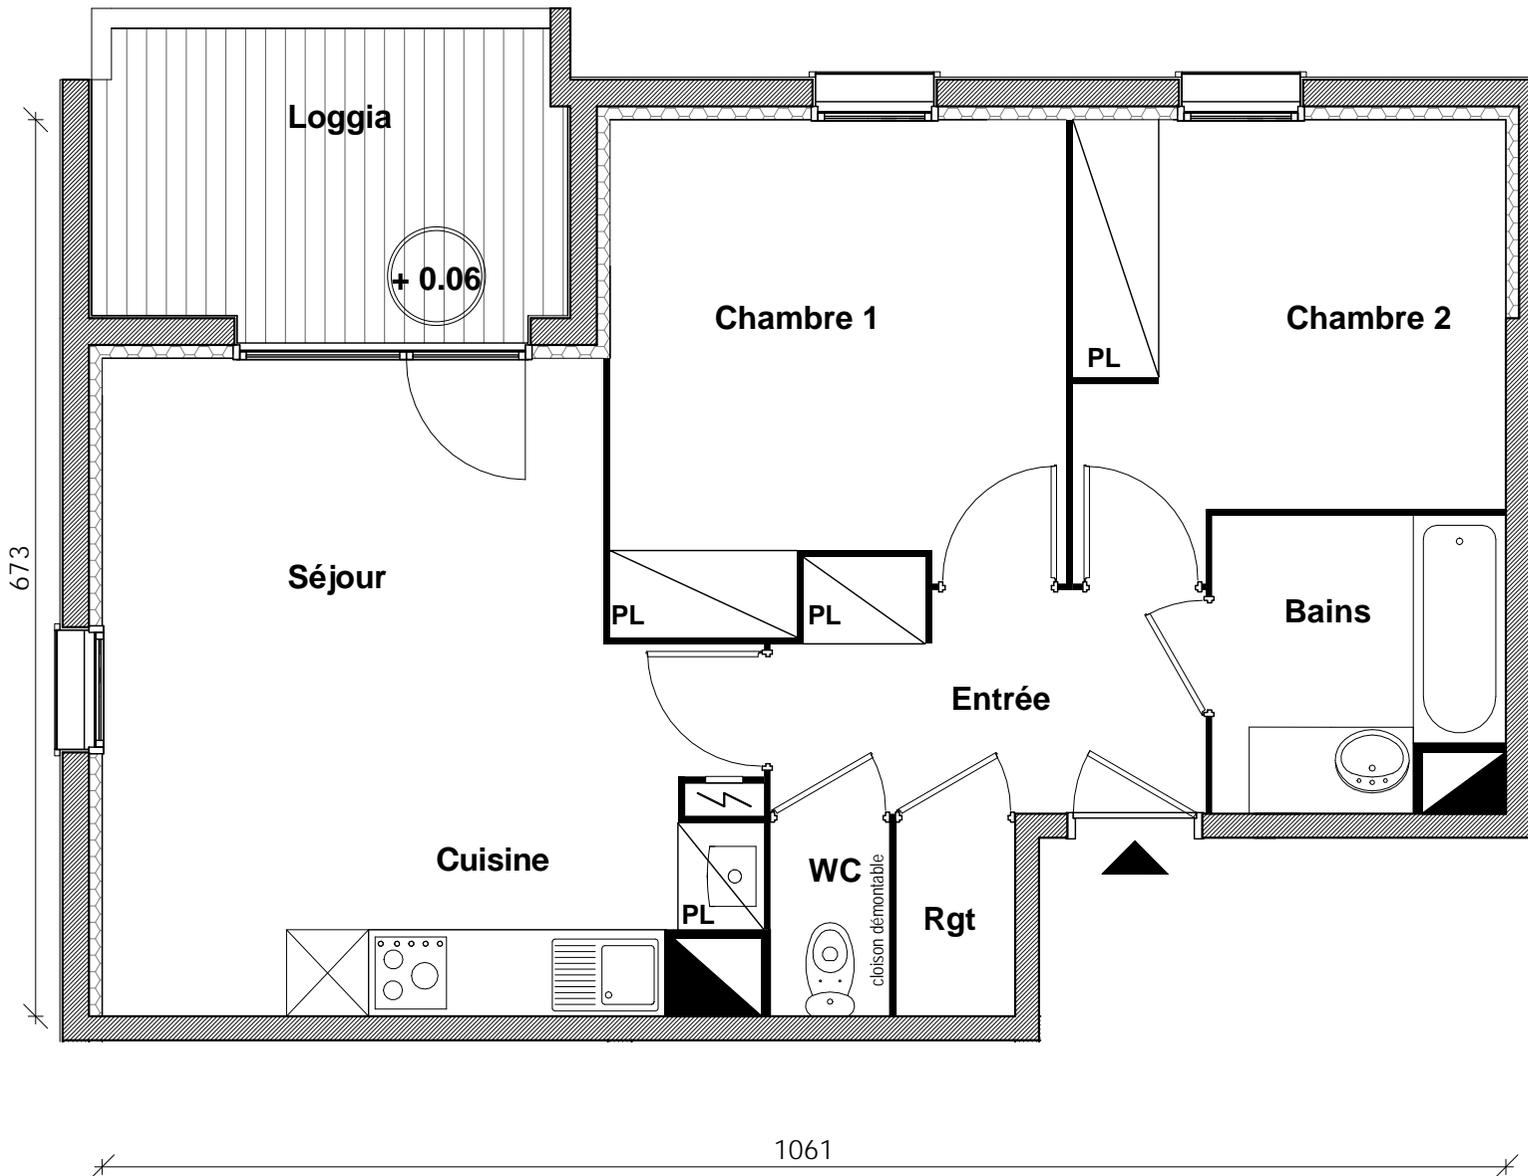

Appartement n°	14
Type	T3
Niveau	2ème ETAGE

Séjour + Cuisine	21.39 m ²
Entrée	5.62 m ²
Chambre 1	12.32 m ²
Chambre 2	10.09 m ²
Bains	4.60 m ²
Rangement	1.32 m ²
WC	1.32 m ²

Surface habitable 56.66 m²

Loggia 7.28 m²

La surface des pièces comprend la surface des placards
ARCHIGRIFF



NOUS AVONS TANT À CONSTRUIRE

2, ESPLANADE COMPANS CAFFARELLI
IMMEUBLE TOULOUSE 2000 - 31000 TOULOUSE

TÉL. 05 62 27 27 00 FAX 05 61 22 11 79

WWW.GREENCITYIMMOBILIER.FR