
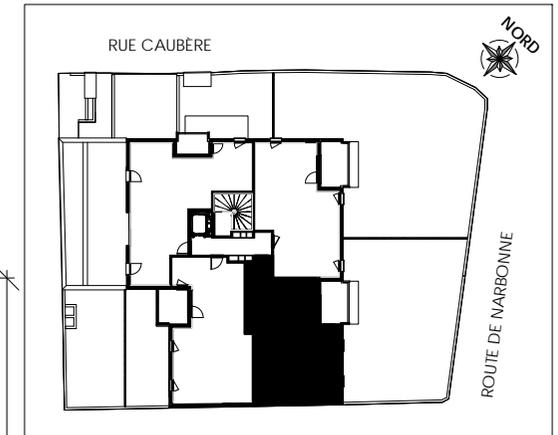


CARRÉ FLAVIA

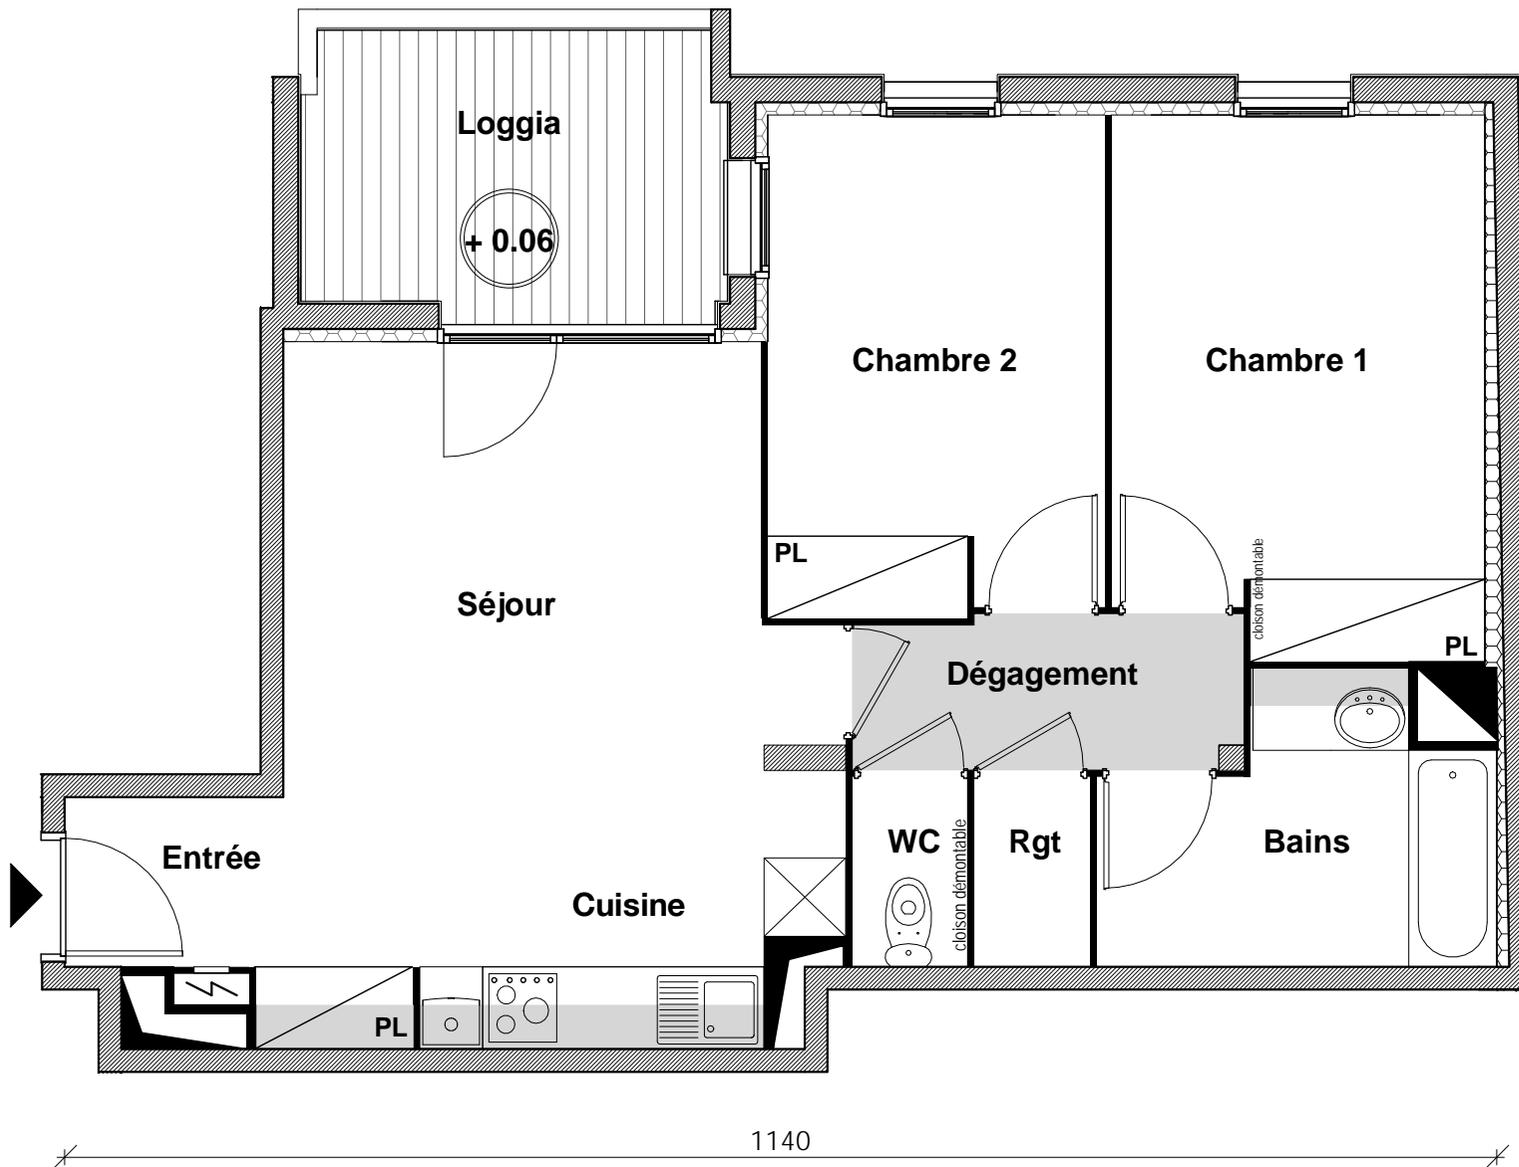

Appartement n°	17
Type	T3
Niveau	3ème ETAGE

Séjour + Cuisine+Entrée	25.25 m ²
Dégagement	3.75 m ²
Chambre 1	12.36 m ²
Chambre 2	10.54 m ²
Bains	6.00 m ²
Rangement	1.40 m ²
WC	1.38 m ²

Surface habitable	60.68 m ²
Loggia	7.15 m ²

La surface des pièces comprend la surface des placards
ARCHIGRIFF



NOUS AVONS TANT À CONSTRUIRE

2, ESPLANADE COMPANS CAFFARELLI
IMMEUBLE TOULOUSE 2000 - 31000 TOULOUSE

TÉL. 05 62 27 27 00 FAX 05 61 22 11 79

WWW.GREENCITYIMMOBILIER.FR