



# CARRE BASTIDE II

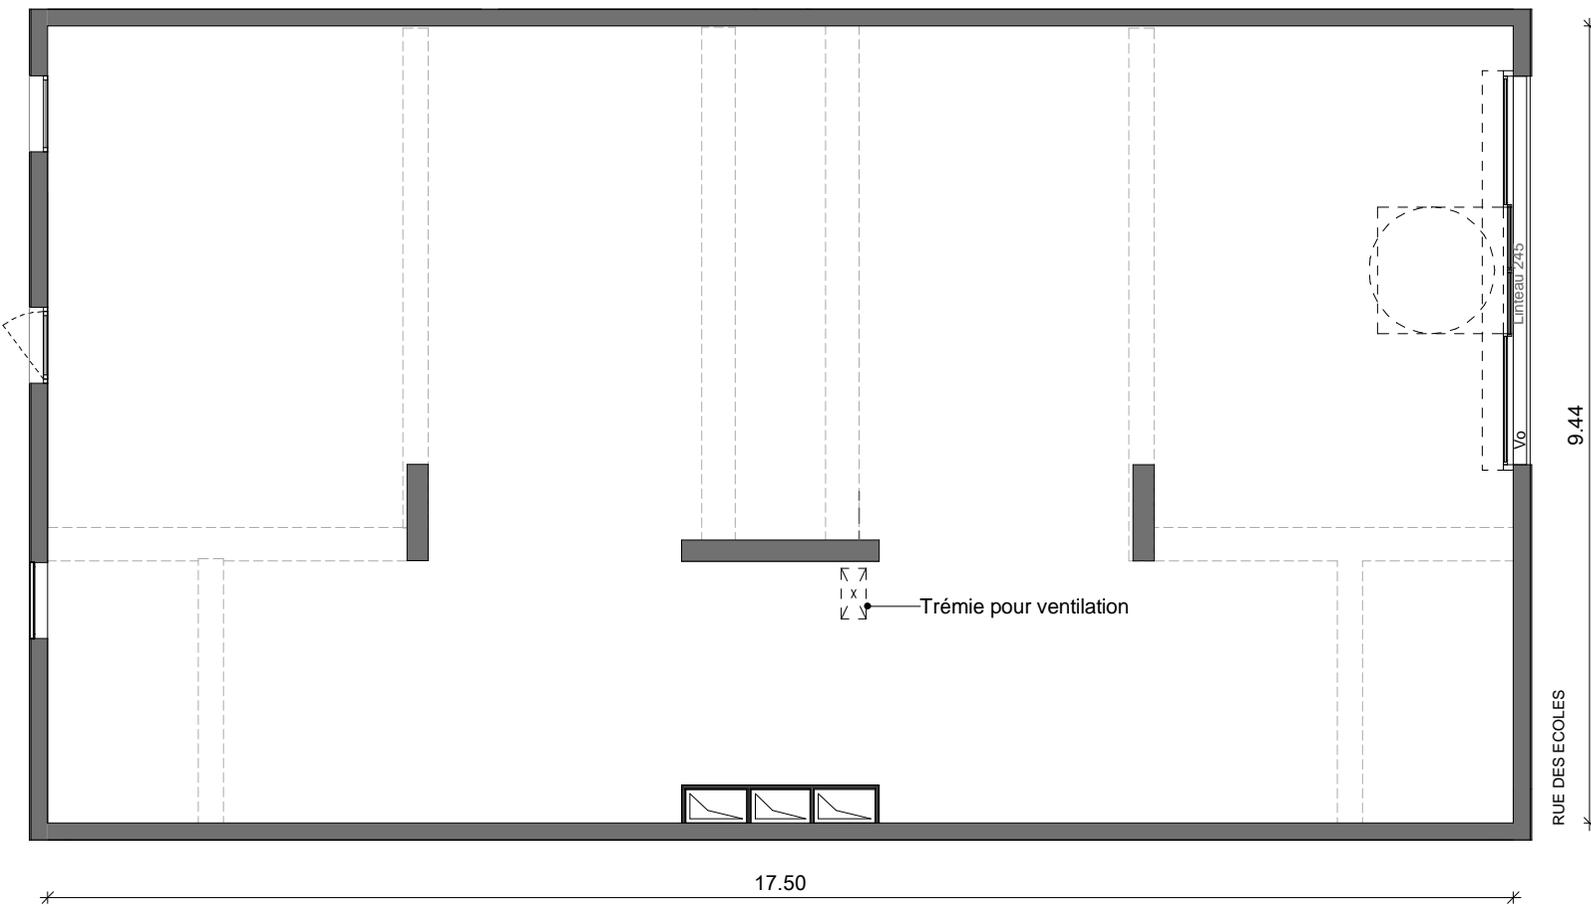

Commerce n°	02
Surface Utile	162.9 m <sup>2</sup>
Dont	67.7 m <sup>2</sup> de surface de vente
<ul style="list-style-type: none"> <li>- EU EP en plafond du local, hauteur mini sous réseaux 2,75m</li> <li>- Hauteur sous poutre mini 3,00m</li> <li>- Hauteur mini sous plafond 3,20m</li> </ul>	

Taillandier Architectes Associés

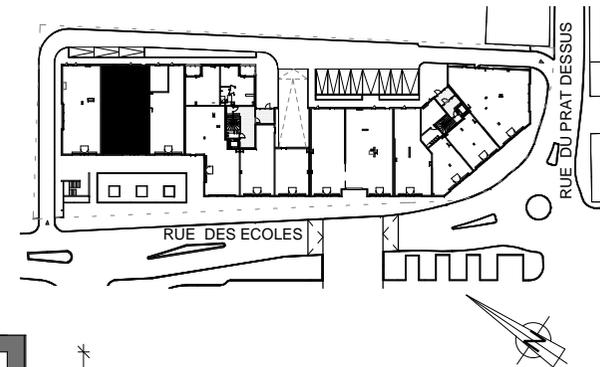

UN IMMOBILIER DE VALEURS