



UNE CO-PROMOTION :

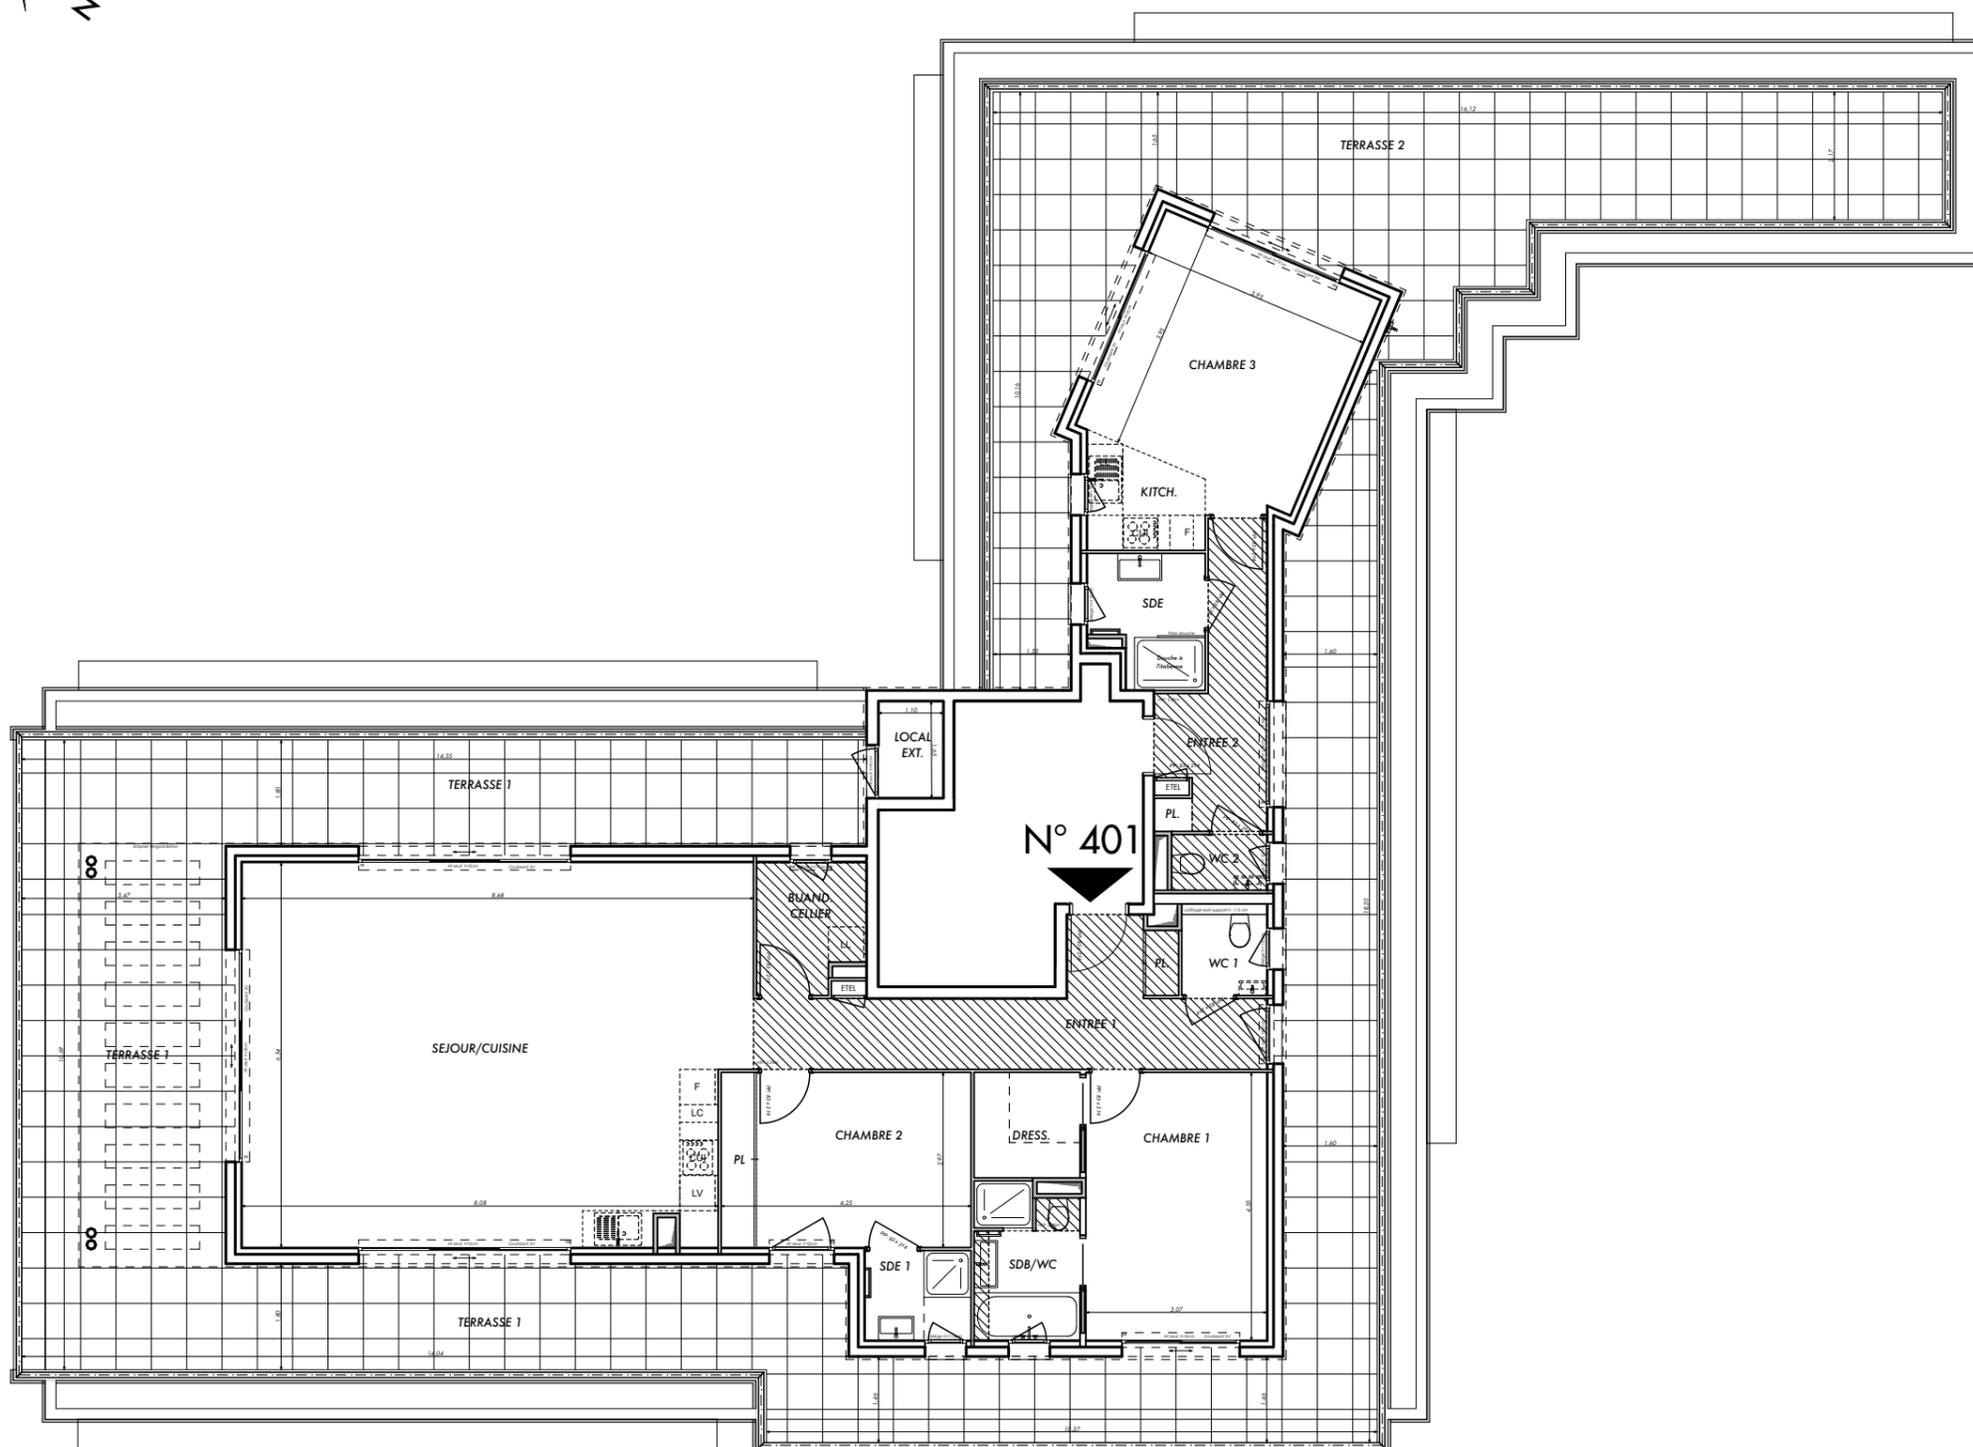

L'ECRIN

812, AVENUE PIERRE SAUVAIGO
06700 SAINT-LAURENT-DU-VAR

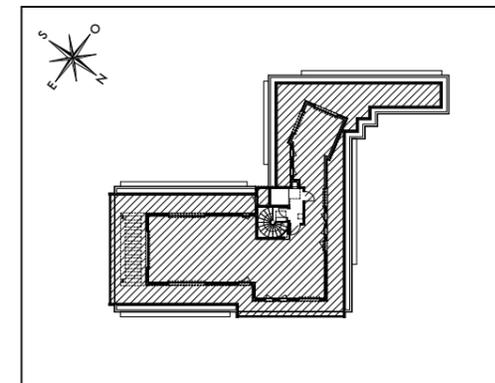

Appartement de 4 pièces n° 401/401bis au 4ème étage

ENTREE 1	13,00 m ²
ENTREE 2	7,25 m ²
SEJOUR / CUISINE	54,70 m ²
CHAMBRE 1	13,95 m ²
SDB / WC	3,75 m ²
DRESSING	3,25 m ²
CHAMBRE 2	12,60 m ²
SALLE D' EAU 1	2,75 m ²
CHAMBRE 3	16,00 m ²
KITCHENETTE	3,25 m ²
SALLE D' EAU	3,95 m ²
WC 1	2,40 m ²
WC 2	1,55 m ²
CELLIER / BUANDERIE	3,85 m ²
SURFACE TOTALE HABITABLE	142,25 m²
TERRASSE 1	114,90 m ²
TERRASSE 2	52,45 m ²
LOCAL EXT.	1,80 m ²
SURFACE TOTALE PRIVATIVE	311,40 m²

LEGENDE

EMPLACEMENTS ELEMENTS DE CUISINE :			
LL	LAVE-LINGE	CUI	BLOC CUISSON
LV	LAVE-VAISSELLE	F	REFRIGERATEUR
TRI	TRI SELECTIF	LC	LINEAIRE COMPLEMENT.
AV	ALLEGE VITREE	ETEL	ESPACE TECHNIQUE ELECTRIQUE DU LOGT.
VR	VOLET ROULANT		
GC	GARDE-CORPS		

	FAUX-PLAFOND OU SOFFITE		RADIATEUR
	RETOMBEE DE POUTRE		SECHE-SERV.

Hauteur sous plafond des pièces principales sauf mention particulière : 2.50 m

Echelle		Date	24/05/2020	Indice : 0
---------	--	------	------------	------------

DES MODIFICATIONS SONT SUSCEPTIBLES D'ETRE APPORTEES A CE PLAN EN FONCTION DES NECESSITES TECHNIQUES OU REGLEMENTAIRES DE LA REALISATION, TANT EN CE QUI CONCERNE LES DIMENSIONS LIBRES, QUE L'EQUIPEMENT, LES SURFACES, LES HAUTEURS SOUS PLAFOND AINSI QUE LES HAUTEURS DE SEUILS OU D'ALLEGES INDIQUEES SONT APPROXIMATIVES. LES RETOMBÉES, SOFFITES, FAUX-PLAFONDS, TRAPPES DE VISITES, AINSI QUE L'EMPLACEMENT DES DESCENTES D'EAUX PLUVIALES, DES EQUIPEMENTS SANITAIRES NE SONT PAS TOUS FIGURES OU LE SONT A TITRE INDICATIF. LE NOMBRE, LA TAILLE ET L'EMPLACEMENT DES RADIATEURS SONT DONNES A TITRE INDICATIF ET SERONT PRECISES APRES ETUDE THERMIQUE.