


**HALL A**

Appartement de 3 pièces  
n° A106 au 1er étage

ENTREE	6,30 m <sup>2</sup>
SEJOUR CUISINE	26,70 m <sup>2</sup>
CHAMBRE 1	11,40 m <sup>2</sup>
CHAMBRE 2	9,60 m <sup>2</sup>
SALLE DE BAINS	4,30 m <sup>2</sup>
WC	2,00 m <sup>2</sup>
SURFACE TOTALE HABITABLE	60,30 m <sup>2</sup>
BALCON	8,00 m <sup>2</sup>
SURFACE TOTALE PRIVATIVE	68,30 m <sup>2</sup>

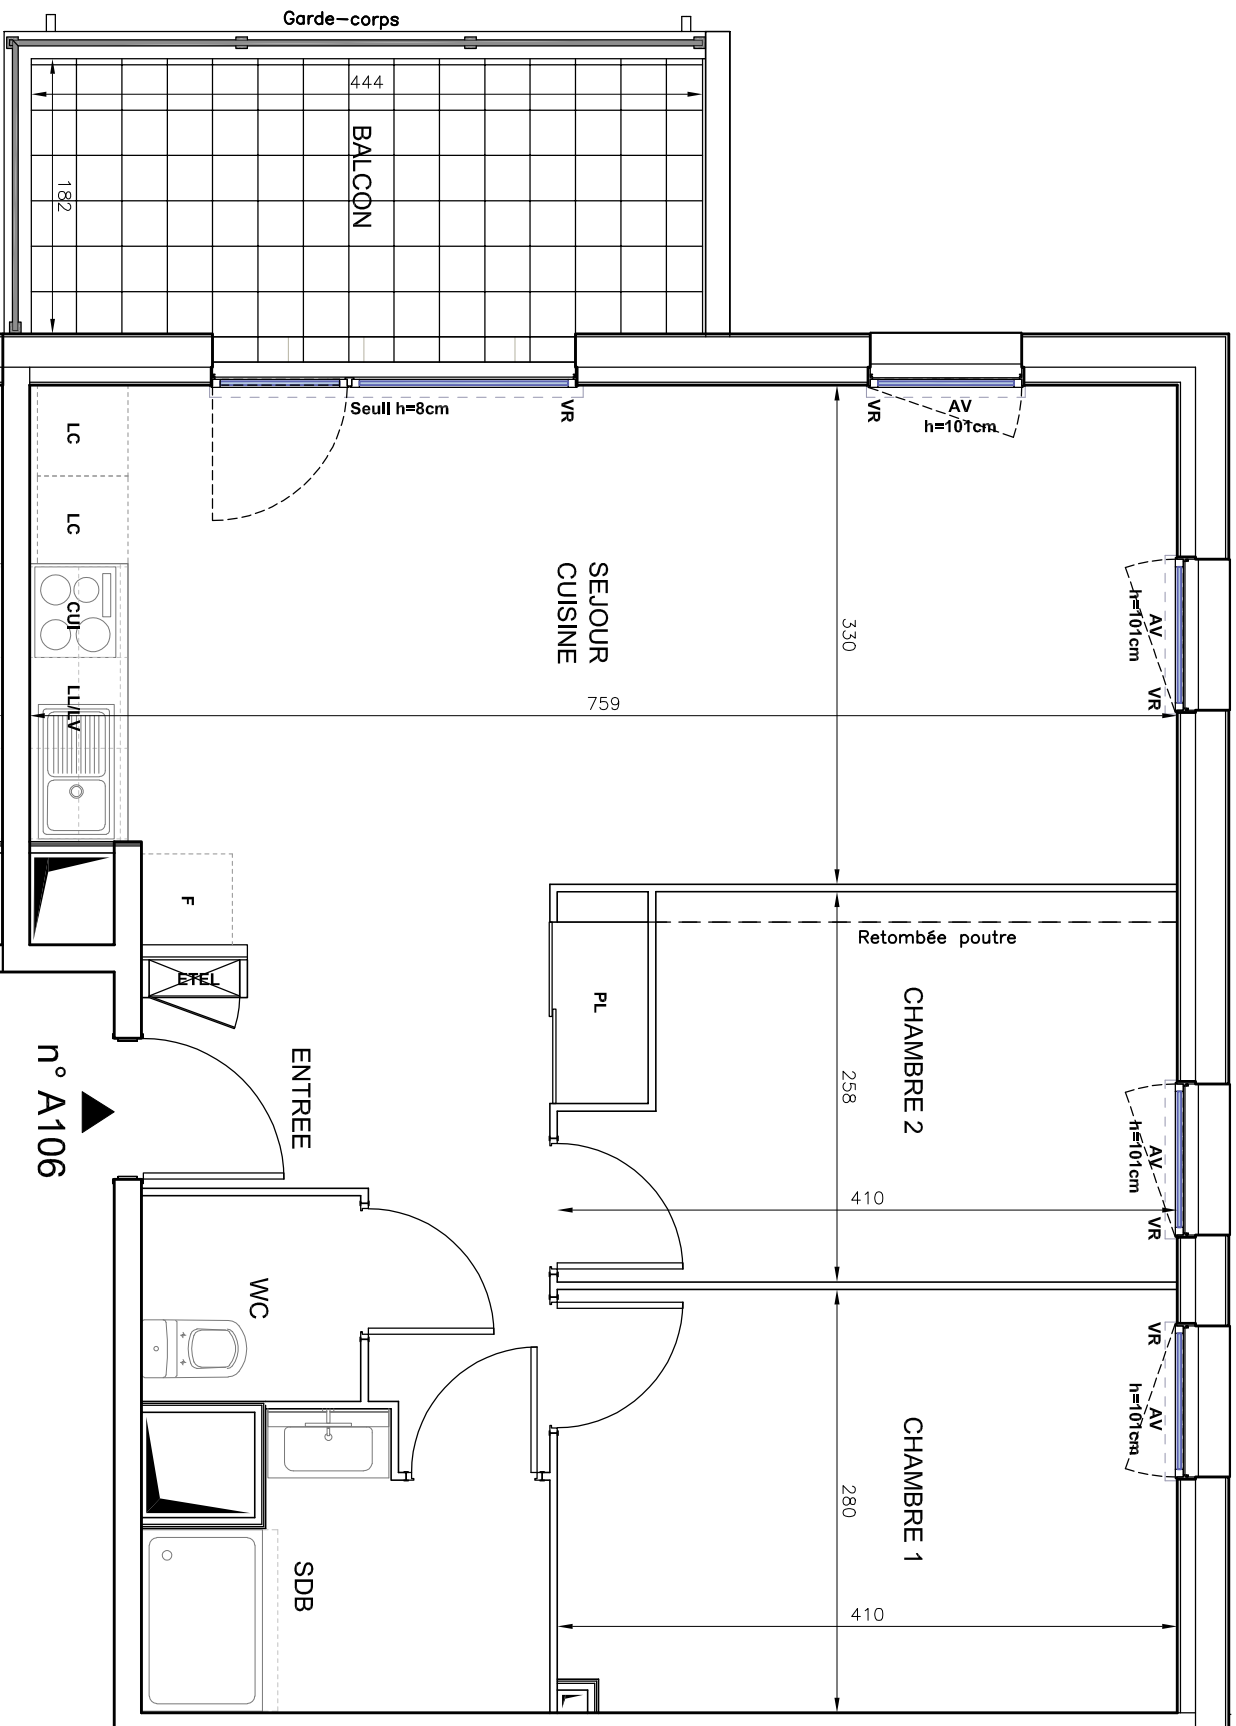

**LEGENDE**

EMPLACEMENTS ELEMENTS DE CUISINE :

LL	LAVE-LINGE	CUI	BLOC CUISSON
LV	LAVE-VAISSELLE	F	REFRIGERATEUR
LC	LINEAIRE COMPLEMENT.	LD	LINEAIRE COMPLEMENT.
AV	ALLEGE VITREE	ETEL	ESPACE TECHNIQUE ELECTRIQUE DU LOGT.
VR	VOLET ROULANT		
GC	GARDE-CORPS		



--- RETOMBEE DE POUTRE

Hauteur sous plafond des pièces principales sauf mention particulière : 2,50 m

Echelle 0 0,5 1m Date 26/05/2020 Indice : 0