


HALL A

Appartement de 3 pièces
n° A203 au 2ème étage

ENTREE	5,50 m ²
SEJOUR CUISINE	25,60 m ²
CHAMBRE 1	11,50 m ²
CHAMBRE 2	9,70 m ²
SALLE DE BAINS	4,30 m ²
WC	2,00 m ²
SURFACE TOTALE HABITABLE	58,60 m ²
BALCON	8,00 m ²
SURFACE TOTALE PRIVATIVE	66,60 m ²

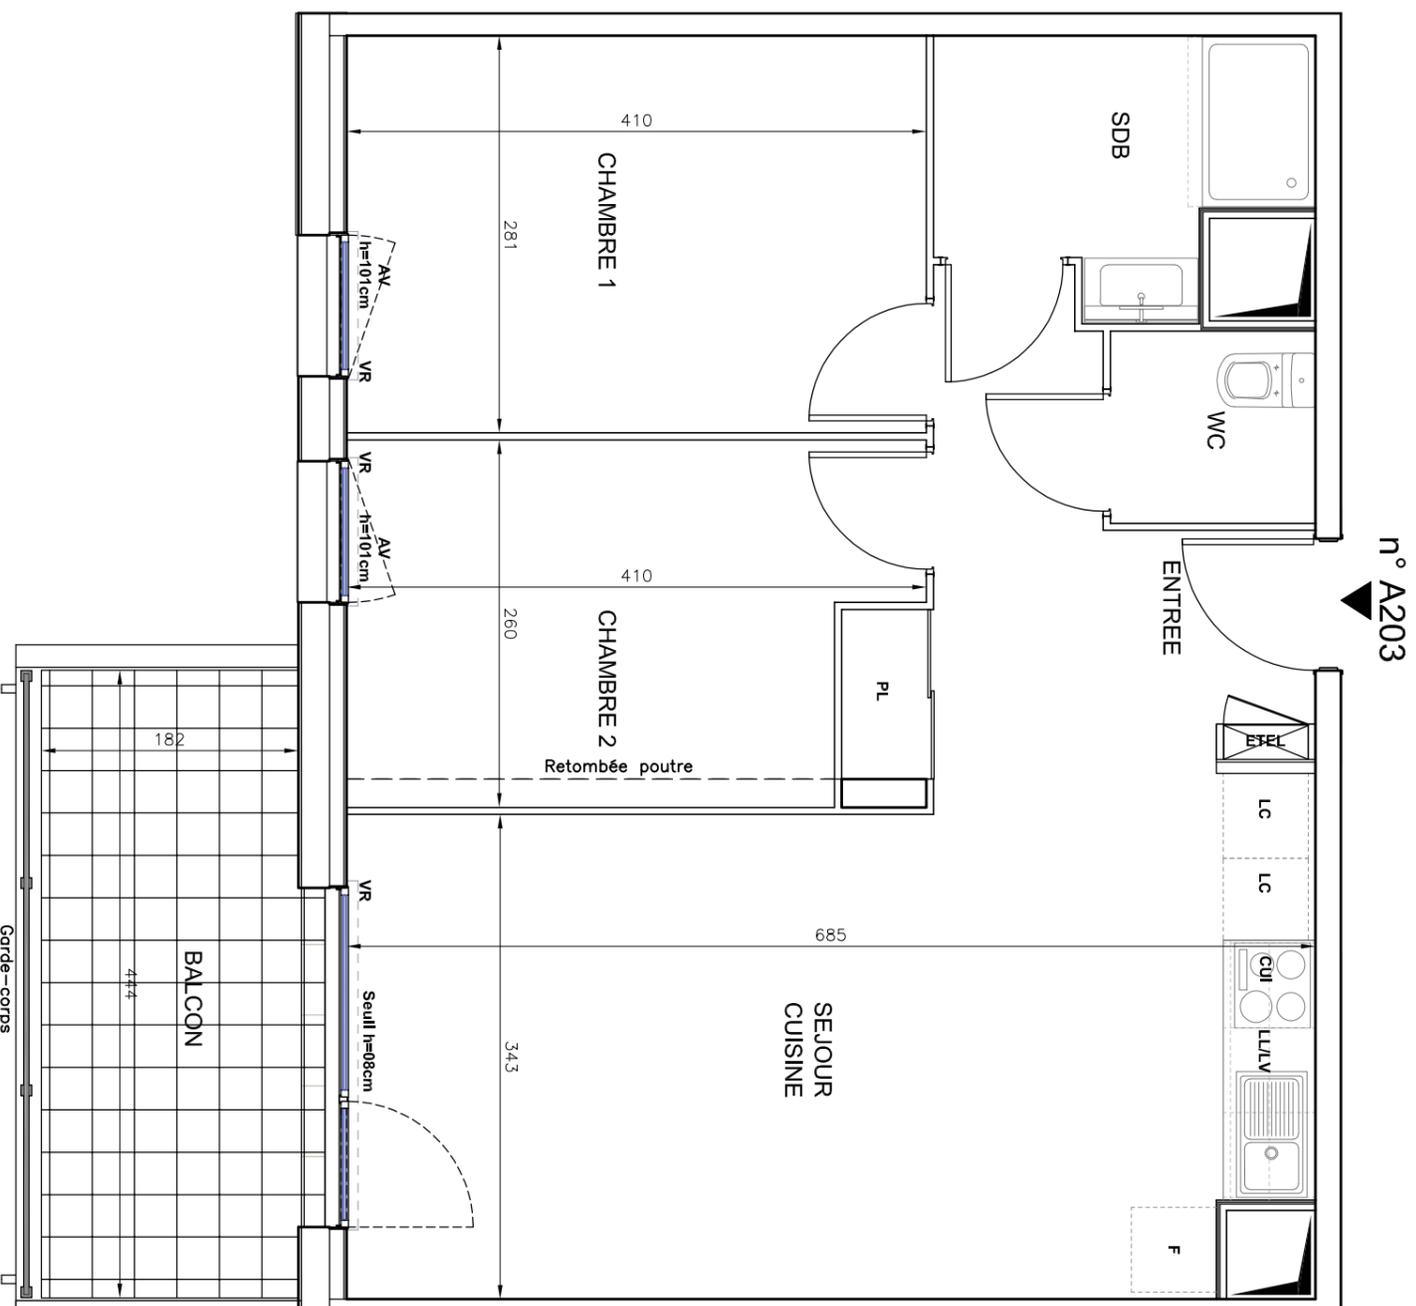

LEGENDE

EMPLACEMENTS ELEMENTS DE CUISINE :

LL	LAVE-LINGE	CUI	BLOC CUISSON
LV	LAVE-VAISSELLE	F	REFRIGERATEUR
		LC	LINEAIRE COMPLEMENT.
AV	ALLEGE VITREE	ETEL	ESPACE TECHNIQUE ELECTRIQUE DU LOGT.
VR	VOILET ROULANT		
GC	GARDE-CORPS		



RETOMBEE DE POUTRE

Hauteur sous plafond des pièces principales sauf mention particulière : 2,50 m

Echelle 0 0,5 1m Date 26/05/2020 Indice : 0