


HALL A

Appartement de 3 pièces n° A102 au 1er étage

| | |
|--------------------------|----------------------|
| ENTREE | 8,00 m ² |
| SEJOUR CUISINE | 23,20 m ² |
| CHAMBRE 1 | 11,70 m ² |
| CHAMBRE 2 | 9,50 m ² |
| SALLE DE BAINS | 4,30 m ² |
| WC | 2,00 m ² |
| SURFACE TOTALE HABITABLE | 58,70 m ² |
| BALCON | 8,00 m ² |
| SURFACE TOTALE PRIVATIVE | 66,70 m ² |

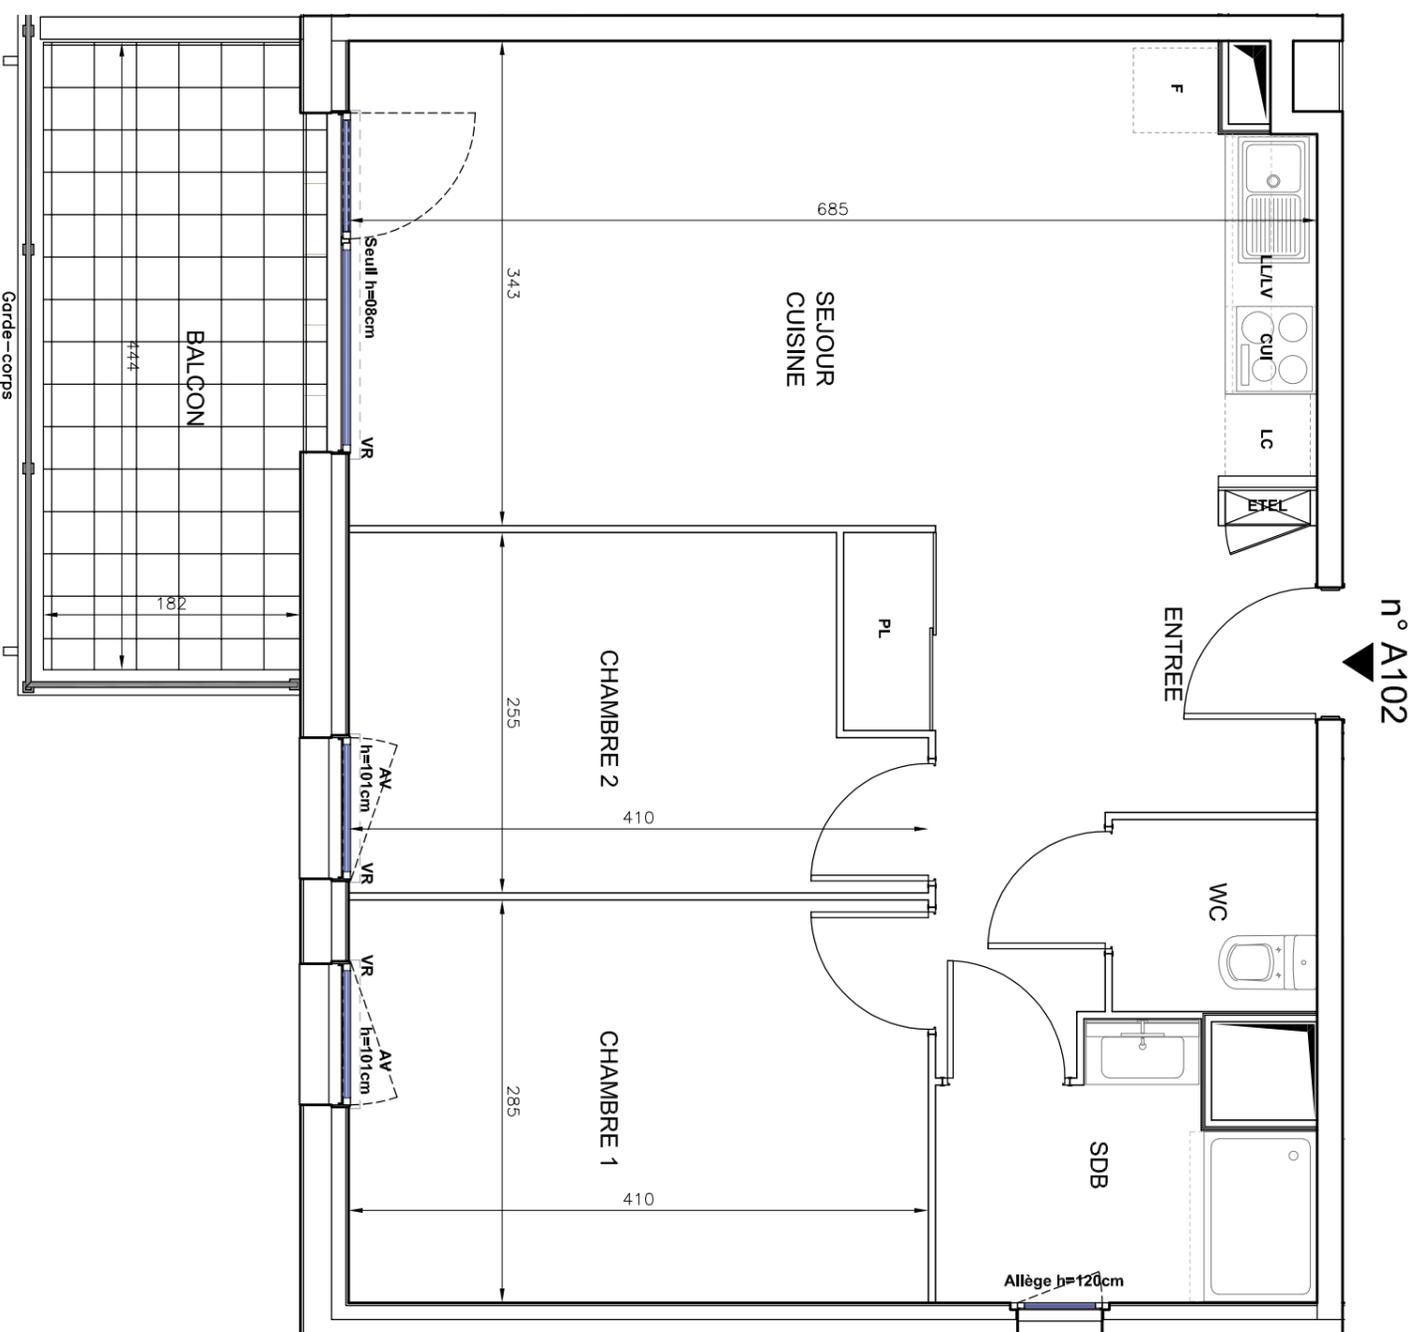

LEGENDE

EMPLACEMENTS ELEMENTS DE CUISINE :

| | | | |
|----|----------------------|------|--------------------------------------|
| LL | LAVE-LINGE | CUI | BLOC CUISSON |
| LV | LAVE-VAISSELLE | F | REFRIGERATEUR |
| LC | LINEAIRE COMPLEMENT. | LC | REFRIGERATEUR |
| AV | ALLEGE VITREE | ETEL | ESPACE TECHNIQUE ELECTRIQUE DU LOGT. |
| VR | VOLET ROULANT | | |
| GC | GARDE-CORPS | | |



RETOMBEE DE POUTRE

Hauteur sous plafond des pièces principales sauf mention particulière : 2,50 m

Echelle Date 18/05/2020 Indice : 0