


Niv ext: -1,10

Garde-corps

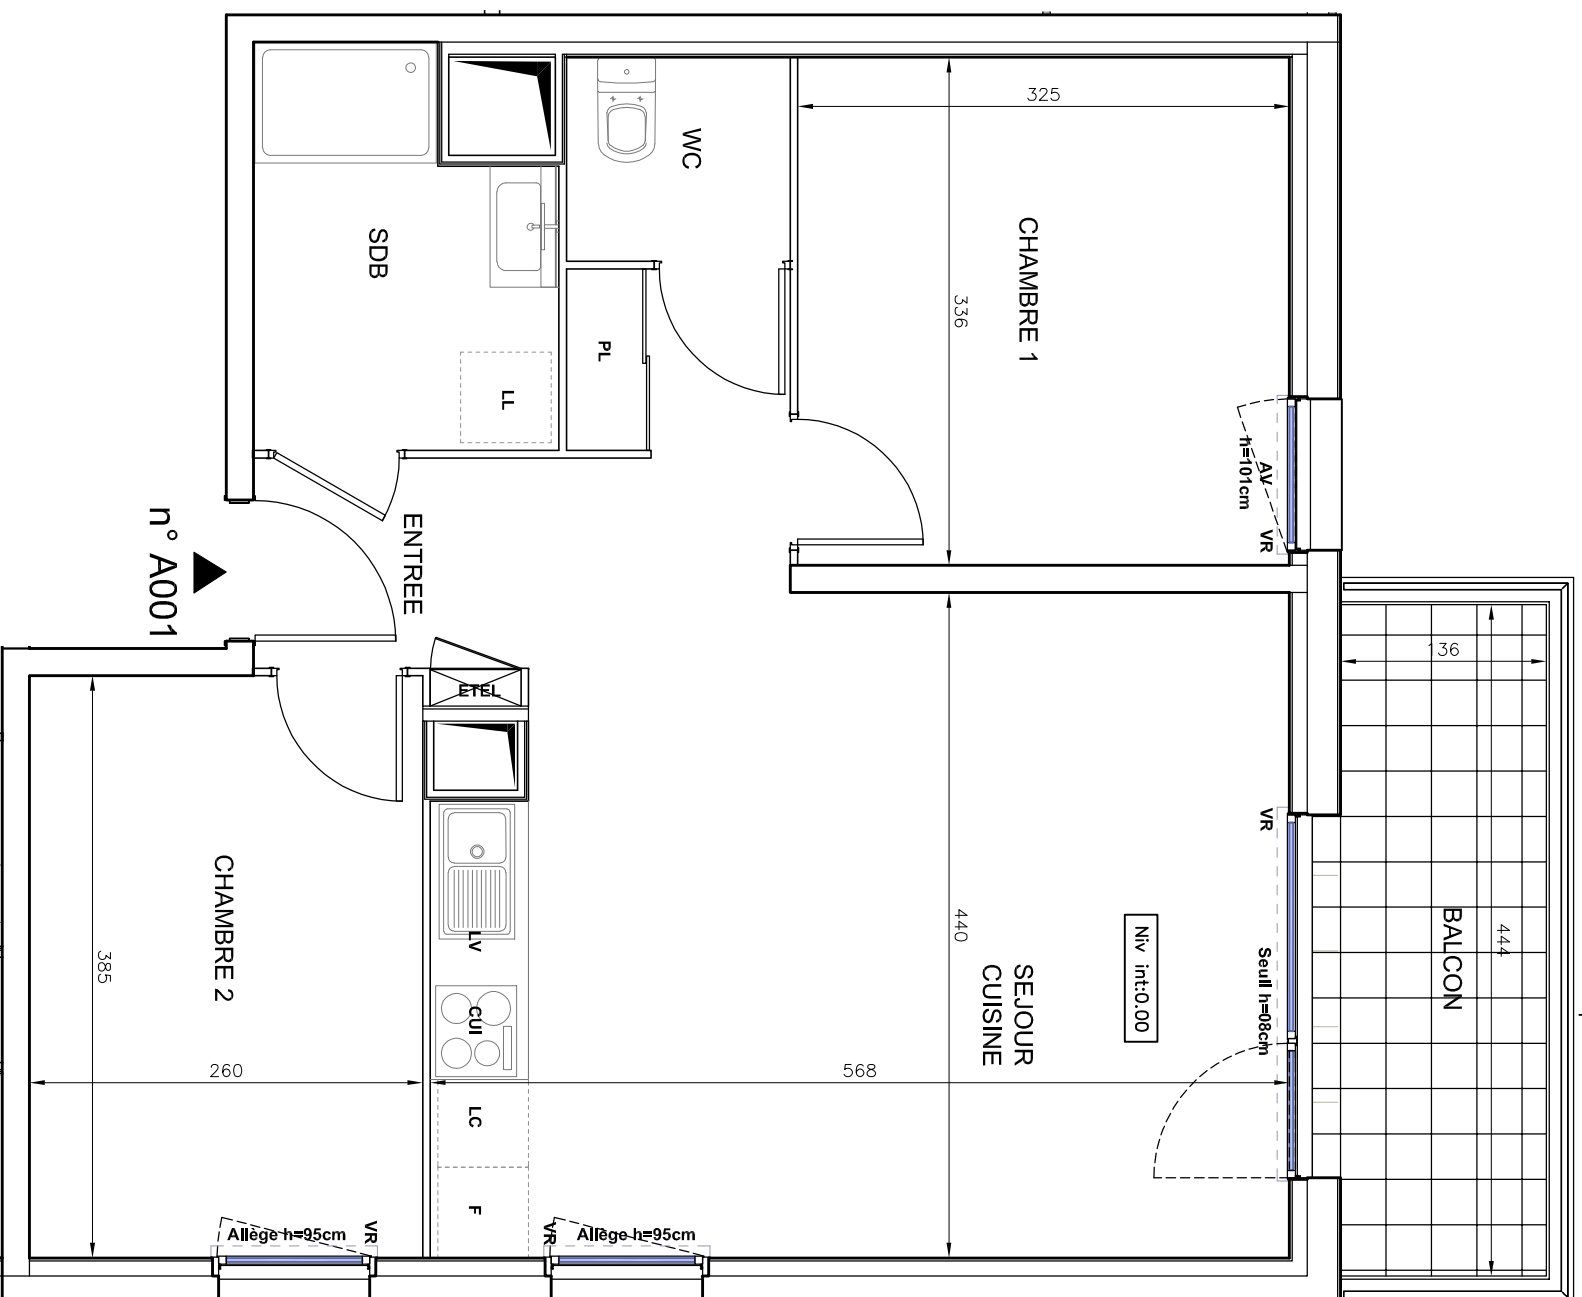


n° A001



RYTHMIC

114 CHEMIN DU PONT DES ILES
30000 - NIMES

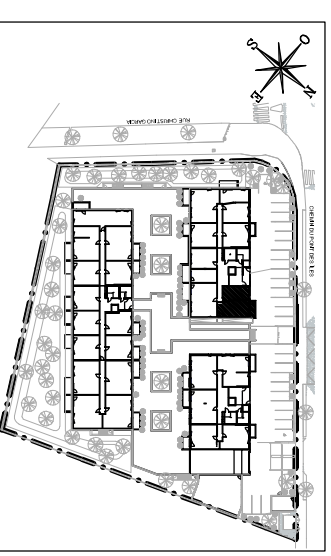

HALL A

Appartement de 3 pièces
n° A001 au rez de jardin

ENTREE	6,70 m ²
SEJOUR CUISINE	23,30 m ²
CHAMBRE 1	10,90 m ²
CHAMBRE 2	10,00 m ²
SALLE DE BAINS	4,80 m ²
WC	2,20 m ²
SURFACE TOTALE HABITABLE	57,90 m ²
BALCON	6,00 m ²
SURFACE TOTALE PRIVATIVE	63,90 m ²

LEGENDE

EMPLACEMENTS ELEMENTS DE CUISINE :			
LL	LAVE-LINGE	CUI	BLOC CUISSON
LV	LAVE-VAISSELLE	F	REFRIGERATEUR
LC	LINEAIRE COMPLEMENT.	ETEL	ESPACE TECHNIQUE ELECTRIQUE DU LOGT.
AV	ALLEGE VITREE	VR	VOLET ROULANT
GC	GARDE-CORPS		



Hauteur sous plafond des pièces principales sauf mention particulière : 2,50 m

Echelle Date 26/05/2020 Indice : 0

DES MODIFICATIONS SONT SUSCEPTIBLES D'ETRE APPORTEES A CE PLAN EN FONCTION DES NECESSITES TECHNIQUES OU REGLEMENTAIRES DE LA REALISATION, TANT EN CE QUI CONCERNE LES DIMENSIONS LIBRES, QUE L'EQUIPEMENT, LES SURFACES, LES HAUTEURS SOUS PLAFOND ANSI QUE LES HAUTEURS DE SEULS OU D'ALLEGES INDICUEES SONT APPROXIMATIVES. LES RETOMBES, SOFFITES, FAUX-PLAFONDS, TRAPPES DE VISITES, AINSI QUE L'EMPLACEMENT DES DESCENTES D'EAUX PLUVIALES, DES EQUIPEMENTS SANITAIRES NE SONT PAS TOUTS FIGURES OU LE SONT A TITRE INDICATIF.

GROUPE ALTAREA COGEDIM