


## HALL A

Appartement de 3 pièces  
n° A002 au rez de jardin

ENTREE	8,00 m <sup>2</sup>
SEJOUR CUISINE	23,20 m <sup>2</sup>
CHAMBRE 1	11,70 m <sup>2</sup>
CHAMBRE 2	9,50 m <sup>2</sup>
SALLE DE BAINS	4,30 m <sup>2</sup>
WC	2,00 m <sup>2</sup>
SURFACE TOTALE HABITABLE	58,70 m <sup>2</sup>
TERRASSE	8,20 m <sup>2</sup>
SURFACE TOTALE PRIVATIVE	66,90 m <sup>2</sup>

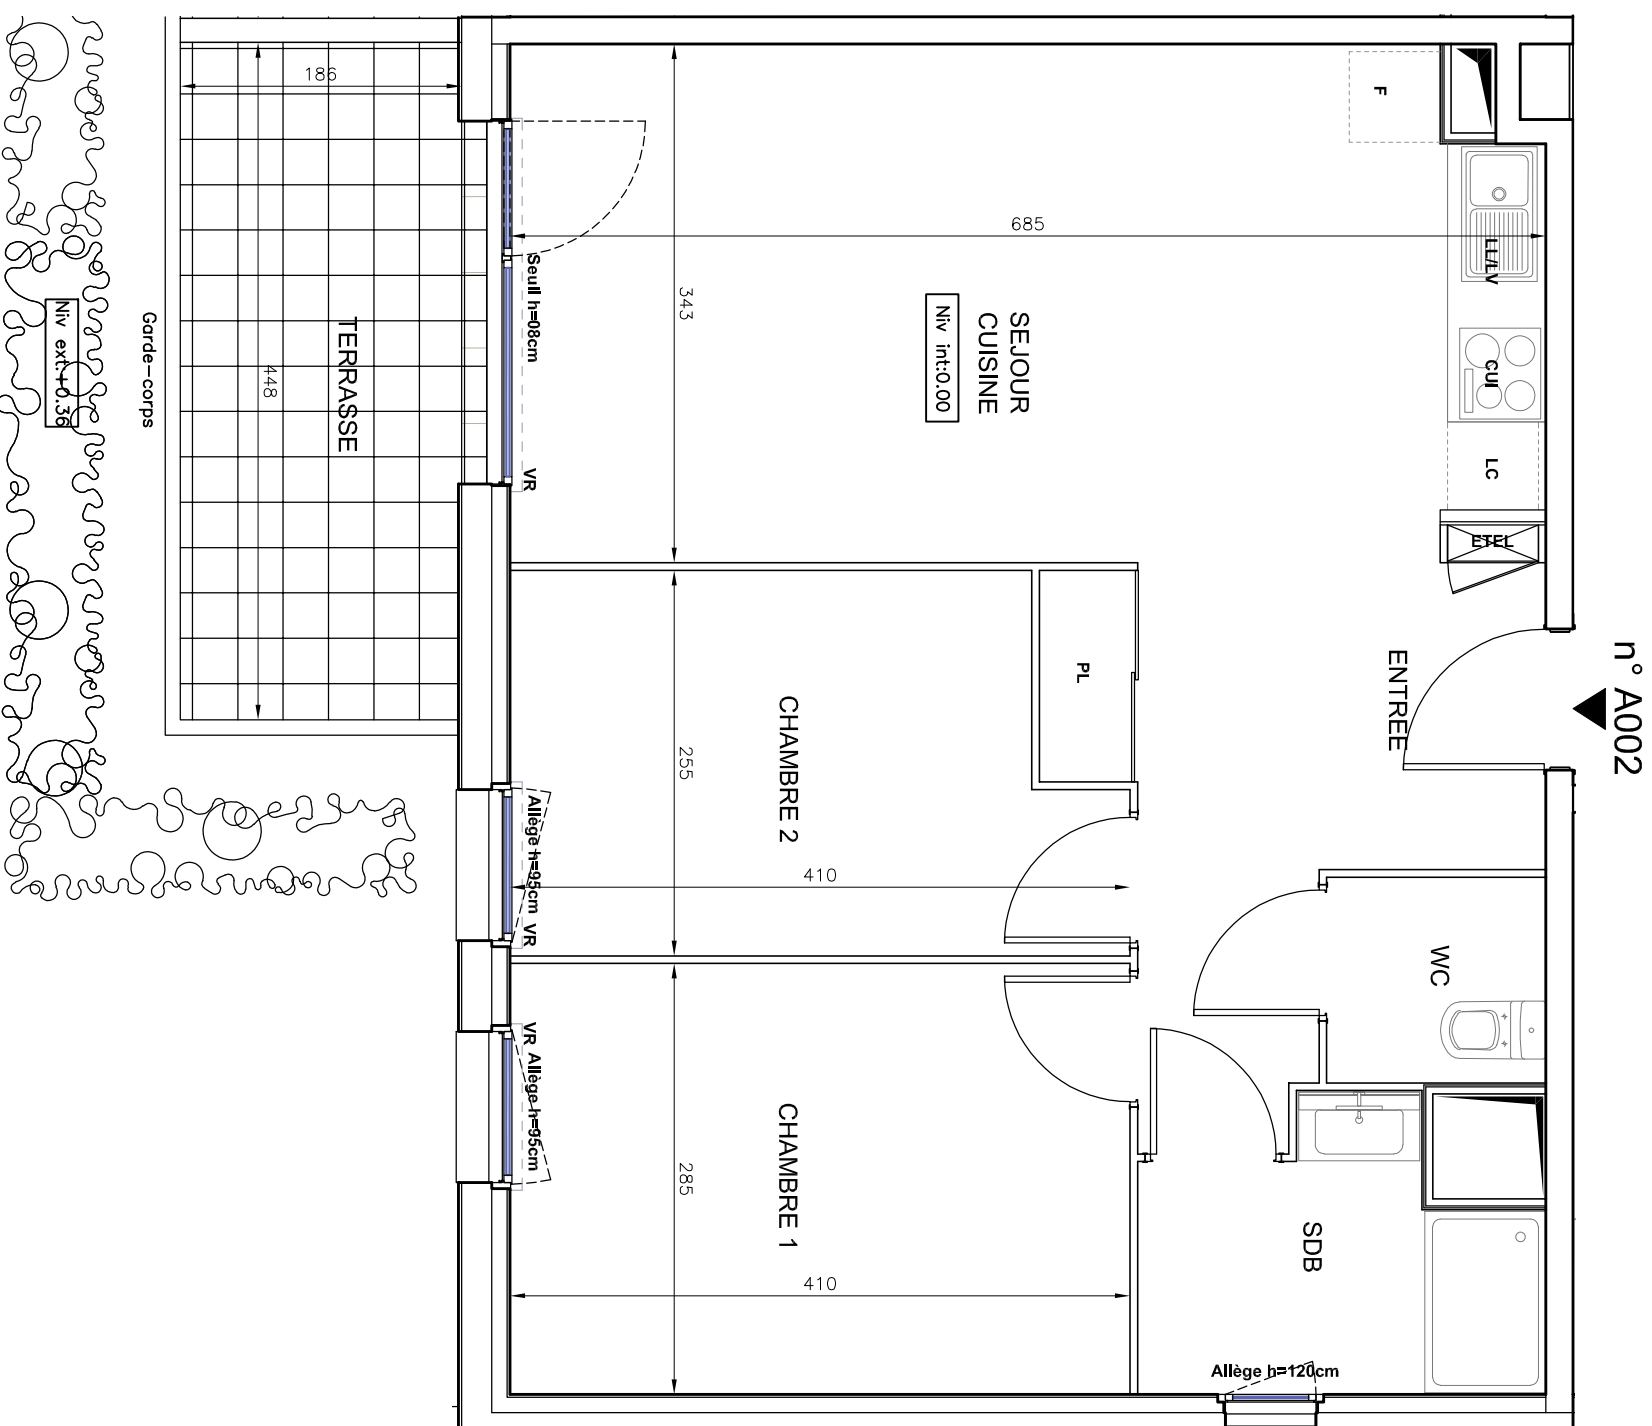

### LEGENDE

EMPLACEMENTS ELEMENTS DE CUISINE :			
LL	LAVE-LINGE	CUI	BLOC CUISSON
LV	LAVE-VAISSELLE	F	REFRIGERATEUR
LC	LINEAIRE COMPLEMENT.	LC	LINEAIRE COMPLEMENT.
AV	ALLEE VITREE	ETEL	ESPACE TECHNIQUE ELECTRIQUE DU LOGT.
VR	VOLET ROULANT		
GC	GARDE-CORPS		

FAUX-PLAFOND, SOFFITE

RETOMBEE DE POUTRE

Hauteur sous plafond des pièces principales sauf mention particulière : 2,50 m

Echelle 0 0,5 1m Date 26/05/2020 Indice : 0