

"Couvent des Récollets"
2, Rue Fréteau de Pény
77000 Melun

PROPOSITION D'AMENAGEMENT

Niveau : Rez-de-cour

LOT : B1.1 TYPE :T3PMR Indice A



TABLEAU DES SURFACES

SURFACES EXISTANTES :

Surface Carrez :	65.10m²
Surface Plateau :	67.40m²

SURFACES HABITABLES PROJETEES :


Séjour - Cuisine	32.65m²
Salle de Douche	6.80m²
Chambre 1	12.30m²
Chambre 2	9.80m²

TOTAL 61.55m²

SURFACES ANNEXES :

Jardin/Terrasse	40m²
-----------------	------

Le présent plan exprime les dispositions générales du lot.
Les cotes dépendent du choix final des propriétaires pour ce qui concerne l'aménagement.
Ces cotes, et donc ces surfaces, sont indicatives et sujettes à modifications en fonction des
nécessités techniques, des vérifications des relevés des existants en cours de chantier, et sous
réserve d'accord des services de l'Architecte des Bâtiments de France et de la DRAC

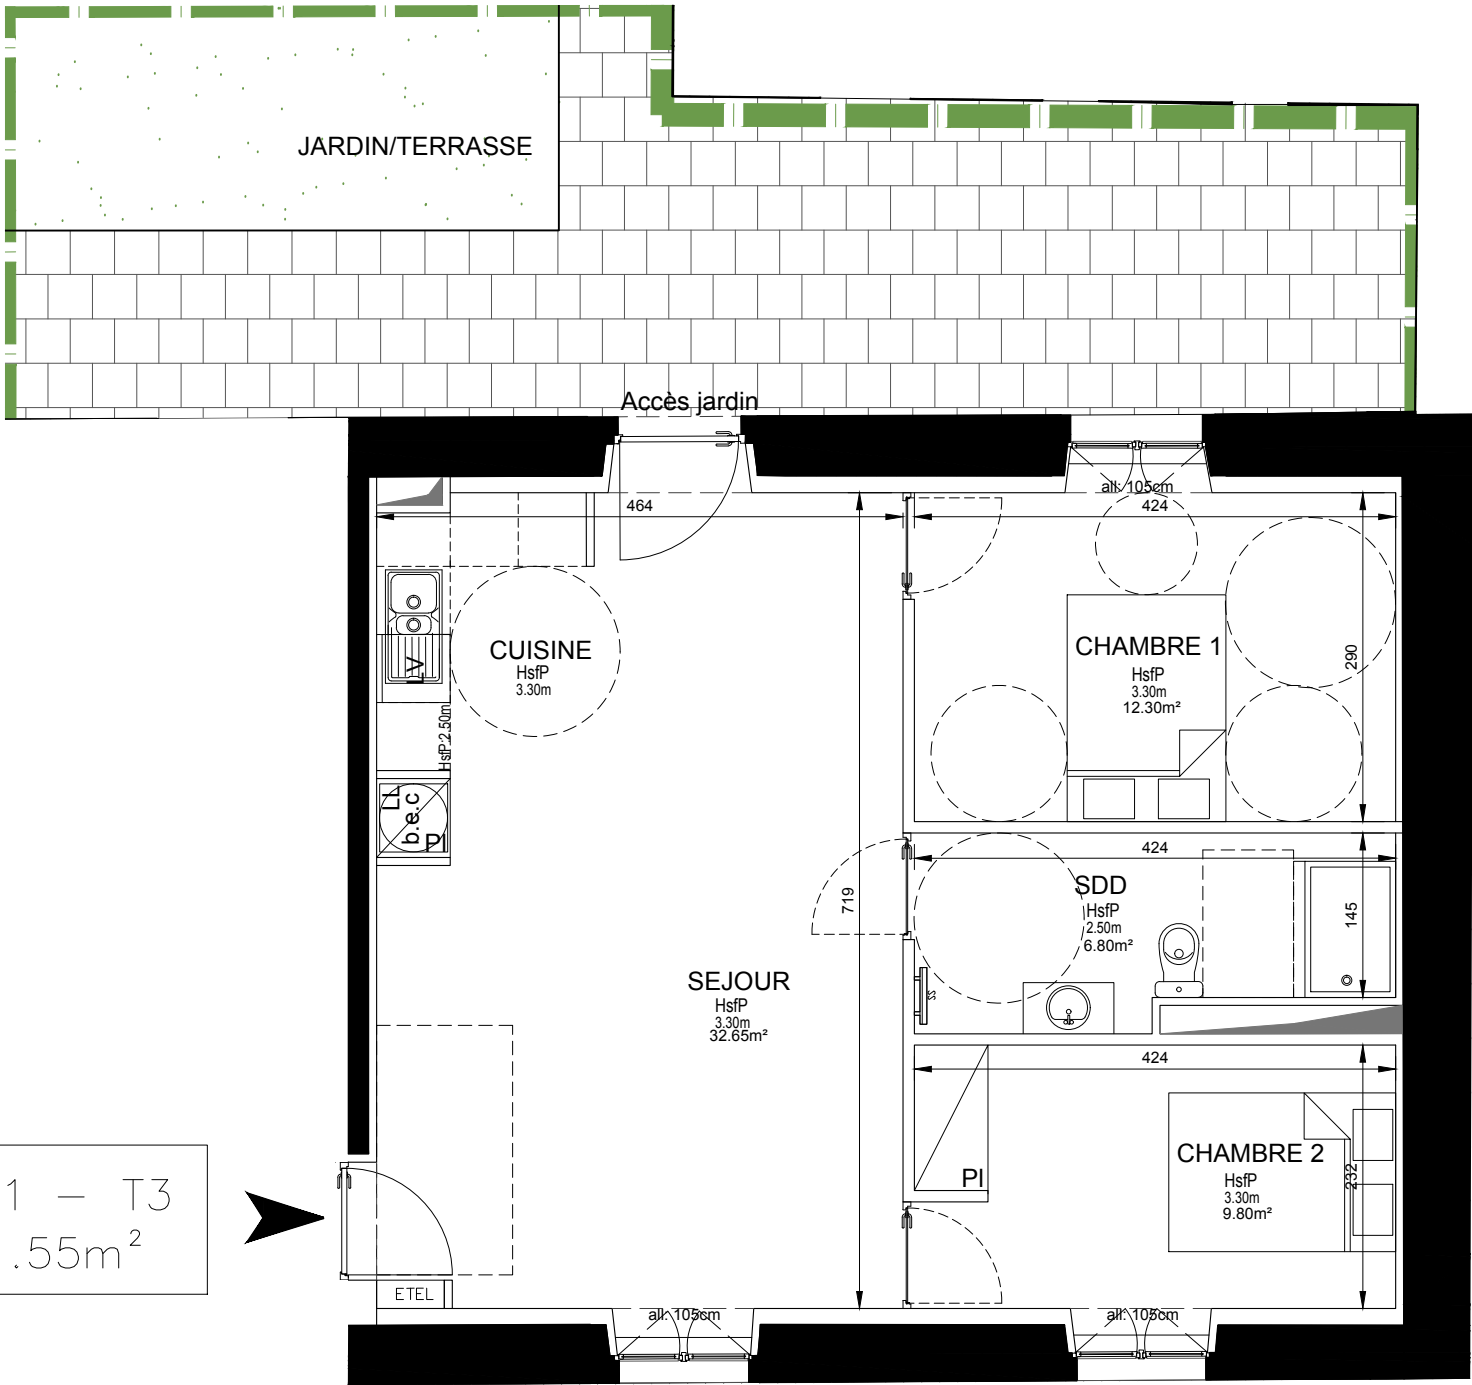

Lot B1.1 – T3
PMR 61.55m²

LEGENDE :

SS : Sèche-serviette
PL : Placard
LV : Lave-vaisselle
LL : Lave-linge
BEC : Ballon d'eau chaude
ETEL : Tableau électrique

