


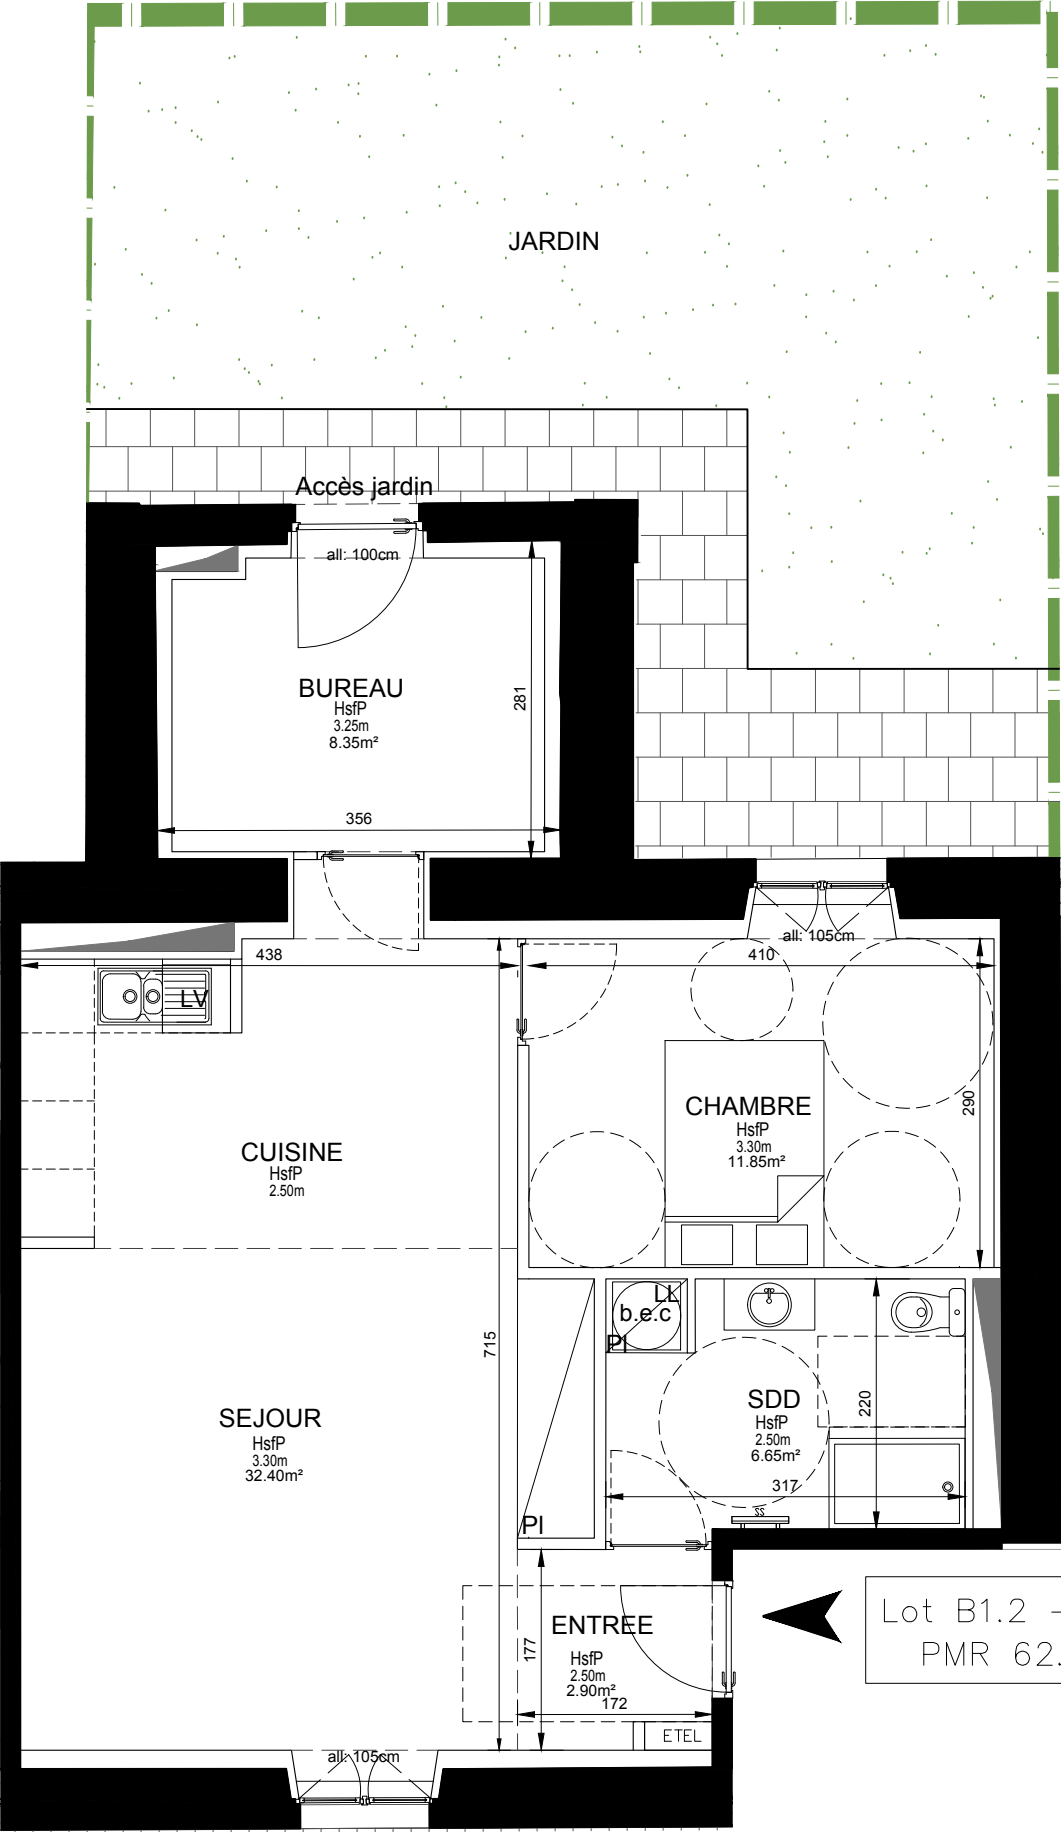

Lot B1.2 – T2BIS
PMR 62.15m²

LEGENDE :

SS : Sèche-serviette
PL : Placard
LV : Lave-vaisselle
LL : Lave-linge
BEC : Ballon d'eau chaude
ETEL : Tableau électrique



"Couvent des Récollets"
2, Rue Fréteau de Pény
77000 Melun

PROPOSITION D'AMENAGEMENT

Niveau : Rez-de-cour

LOT : B1.2 TYPE :T2BISPMR Indice A

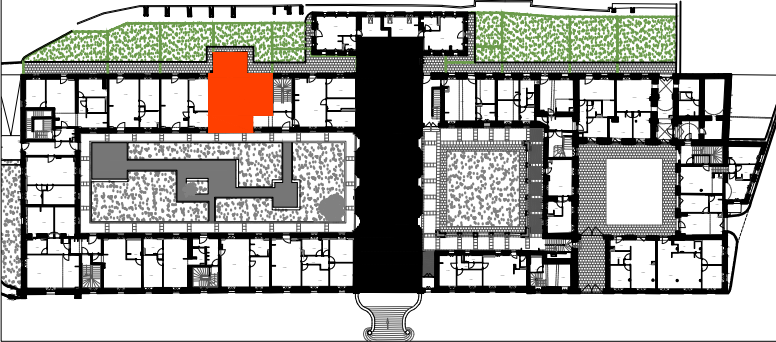


TABLEAU DES SURFACES

SURFACES EXISTANTES :

Surface Carrez :	65.60m ²
Surface Plateau :	69.20m ²

SURFACES HABITABLES PROJETEES :

Entrée	2.90m ²
Bureau	8.35m ²
Séjour-Cuisine	32.40m ²
Salle de Douche	6.65m ²
Chambre	11.85m ²

TOTAL 62.15m²

SURFACES ANNEXES :

Jardin	48m ²
--------	------------------

Le présent plan exprime les dispositions générales du lot.
Les cotes dépendent du choix final des propriétaires pour ce qui concerne l'aménagement.
Ces cotes, et donc ces surfaces, sont indicatives et sujettes à modifications en fonction des
nécessités techniques, des vérifications des relevés des existants en cours de chantier, et sous
réserve d'accord des services de l'Architecte des Bâtiments de France et de la DRAC