

"Couvent des Récollets"
2, Rue Fréteau de Pény
77000 Melun

PROPOSITION D'AMENAGEMENT

Niveau : R+2

LOT : B3.2 TYPE :T2 Indice A

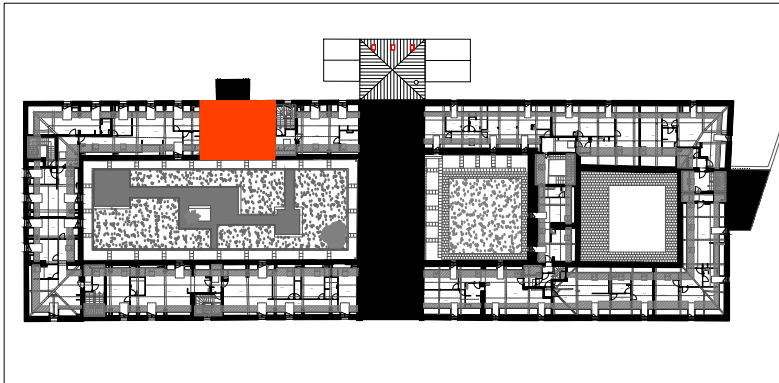


TABLEAU DES SURFACES

SURFACES EXISTANTES :

Surface Carrez :	53.95m²
Surface Plateau :	57.30m²

SURFACES HABITABLES PROJETEES :


Séjour- Cuisine	27.40m²
Salle de Douche	7.75m²
Chambre	13.80m²

TOTAL 48.95m²

SURFACES ANNEXES :

Surfaces < 1.80m	13.35m²
------------------	---------

Le présent plan exprime les dispositions générales du lot.
Les cotes dépendent du choix final des propriétaires pour ce qui concerne l'aménagement.
Ces cotes, et donc ces surfaces, sont indicatives et sujettes à modifications en fonction des
nécessités techniques, des vérifications des relevés des existants en cours de chantier, et sous
réserve d'accord des services de l'Architecte des Bâtiments de France et de la DRAC

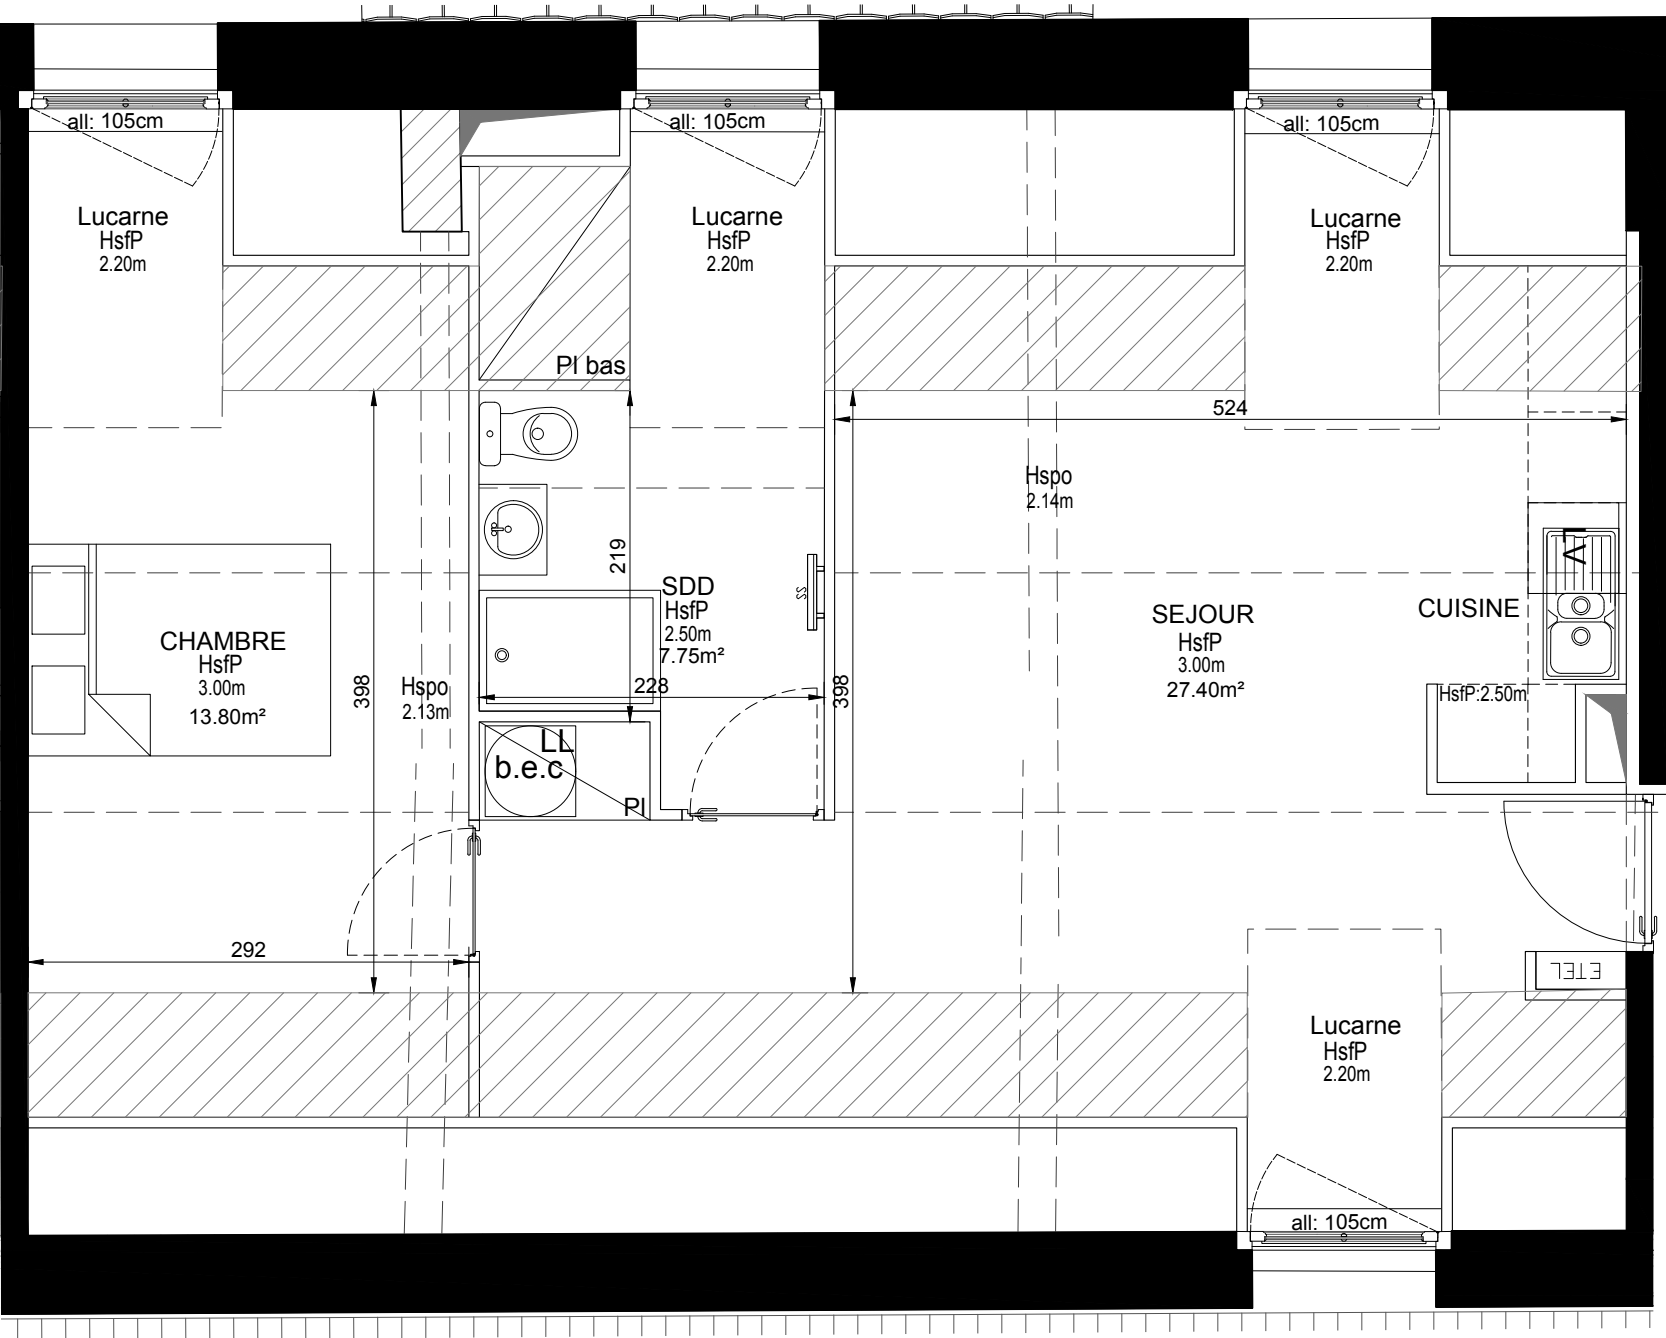

Lot B3.2 – T2
48.95 m²

Surface non prise en compte (<1.80 m)

LEGENDE :

- SS : Sèche-serviette
- PL : Placard
- LV : Lave-vaisselle
- LL : Lave-linge
- BEC : Ballon d'eau chaude
- ETEL : Tableau électrique

