

Lot C1.3 – T4
PMR 79.85m²

"Couvent des Récollets"
2, Rue Fréteau de Pény
77000 Melun

PROPOSITION D'AMENAGEMENT

Niveau : Rez-de-cour

LOT : C1.3 TYPE :T4PMR Indice A

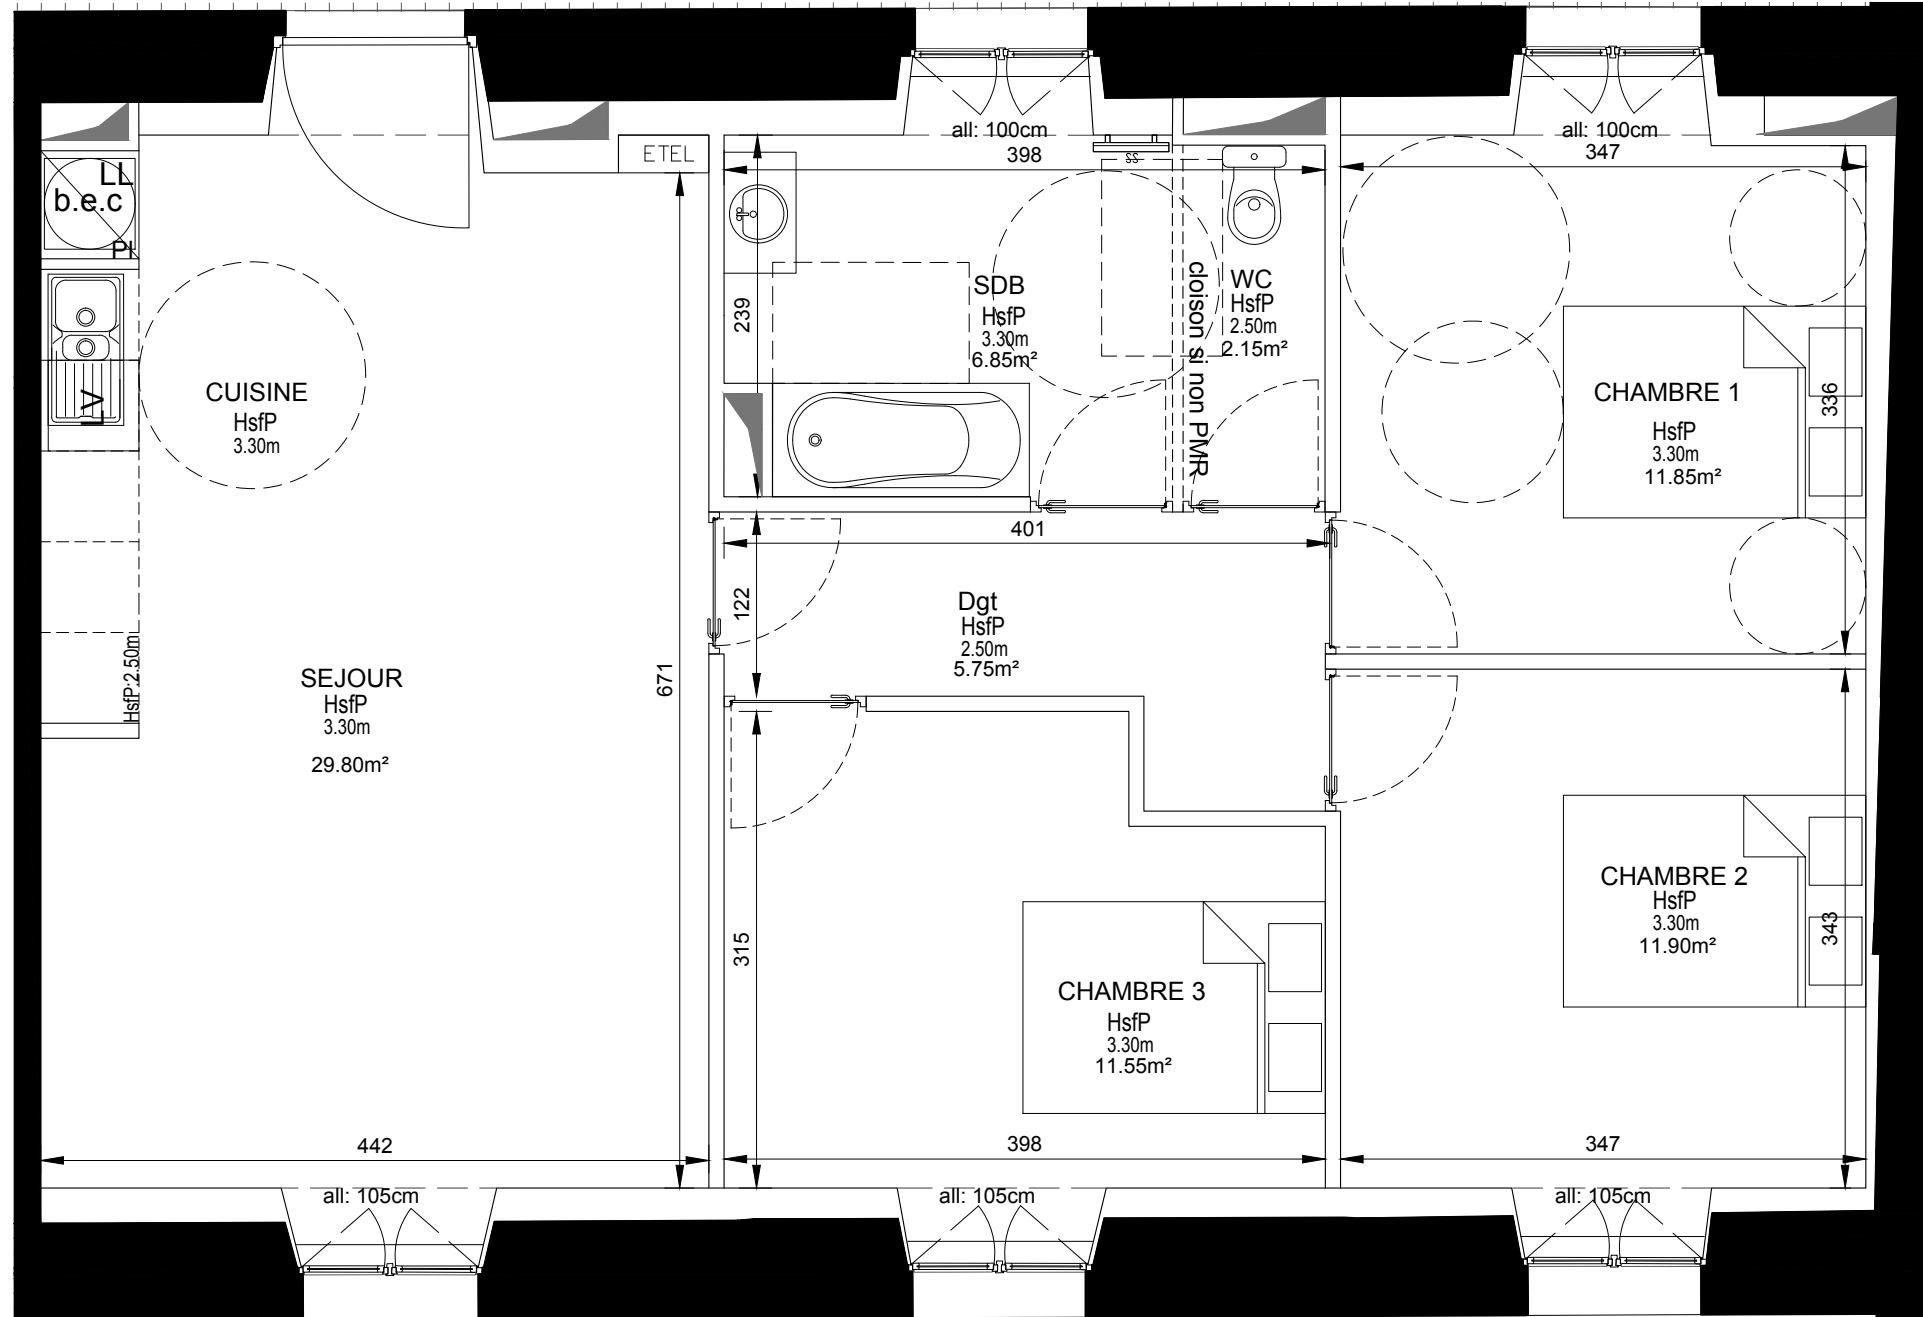


TABLEAU DES SURFACES

SURFACES EXISTANTES :

Surface Carrez :	84.55m ²
Surface Plateau :	90.00m ²

SURFACES HABITABLES PROJETEES :

Séjour - Cuisine	29.80m ²
Salle de Bains	6.85m ²
Chambre 1	11.85m ²
Chambre 2	11.90m ²
Chambre 3	11.55m ²
Dégagement (Dgt)	5.75m ²
WC	2.15m ²

TOTAL 79.85m²

LEGENDE :

- SS : Sèche-serviette
- PL : Placard
- LV : Lave-vaisselle
- LL : Lave-linge
- BEC : Ballon d'eau chaude
- ETEL : Tableau électrique



Le présent plan exprime les dispositions générales du lot.
Les cotes dépendent du choix final des propriétaires pour ce qui concerne l'aménagement.
Ces cotes, et donc ces surfaces, sont indicatives et sujettes à modifications en fonction des
nécessités techniques, des vérifications des relevés des existants en cours de chantier, et sous
réserve d'accord des services de l'Architecte des Bâtiments de France et de la DRAC