

"Couvent des Récollets"
2, Rue Fréteau de Pény
77000 Melun

Lot C3.2 – T4
89.45m²

PROPOSITION D'AMENAGEMENT

Niveau : R+2

LOT : C3.2 TYPE :T4 Indice A

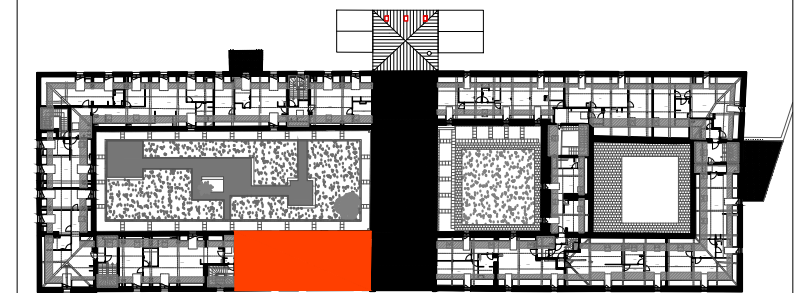


TABLEAU DES SURFACES

SURFACES EXISTANTES :

Surface Carrez :	99.95m ²
Surface Plateau :	108.00m ²

SURFACES HABITABLES PROJETEES :


Séjour- Cuisine	34.90m ²
Chambre 1	13.65m ²
Chambre 2	11.40m ²
Chambre 3	10.65m ²
Dégagement (Dgt)	10.65m ²
Salle de Bains	5.70m ²
WC	2.50m ²

TOTAL 89.45m²

SURFACES ANNEXES :

Surfaces < 1.80m 25.65m²

Le présent plan exprime les dispositions générales du lot.
Les cotes dépendent du choix final des propriétaires pour ce qui concerne l'aménagement.
Ces cotes, et donc ces surfaces, sont indicatives et sujettes à modifications en fonction des nécessités techniques, des vérifications des relevés des existants en cours de chantier, et sous réserve d'accord des services de l'Architecte des Bâtiments de France et de la DRAC

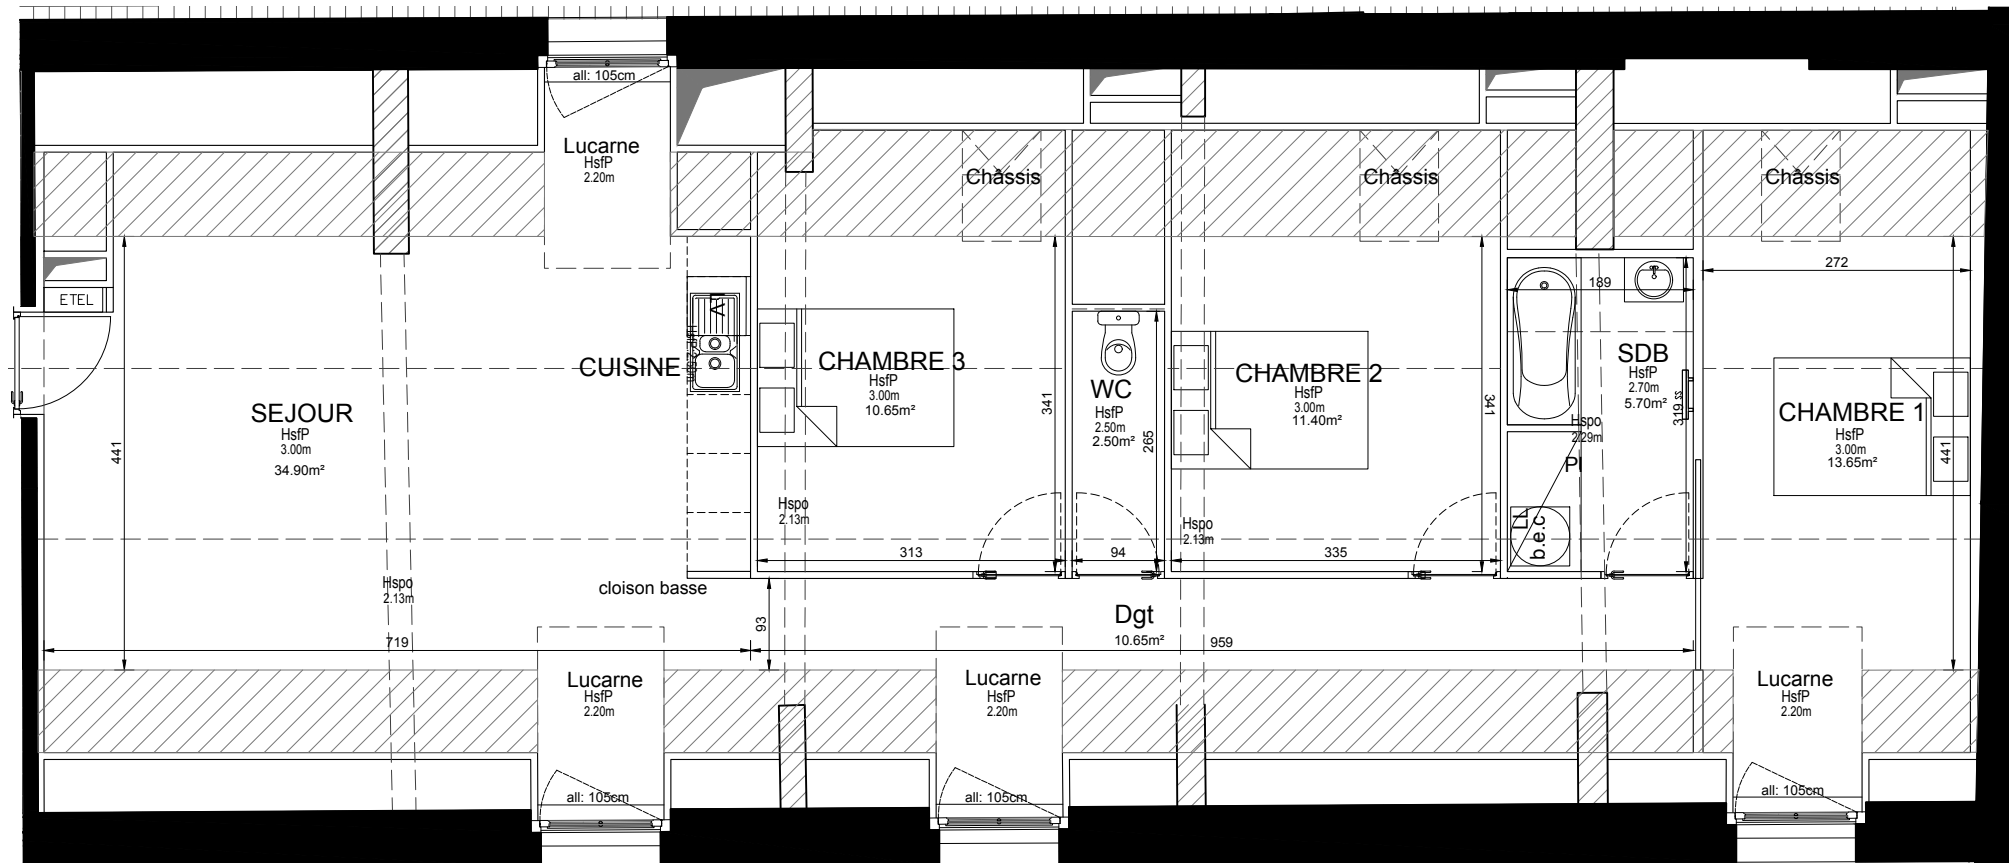

Surface non prise en compte (<1.80 m)

LEGENDE :

SS : Sèche-serviette
PL : Placard
LV : Lave-vaisselle
LL : Lave-linge
BEC : Ballon d'eau chaude
EDEL : Tableau électrique

