

"Couvent des Récollets"
2, Rue Fréteau de Pény
77000 Melun

PROPOSITION D'AMENAGEMENT

Niveau : Rez-de-cour

LOT : E1.2 TYPE : T2 Indice A

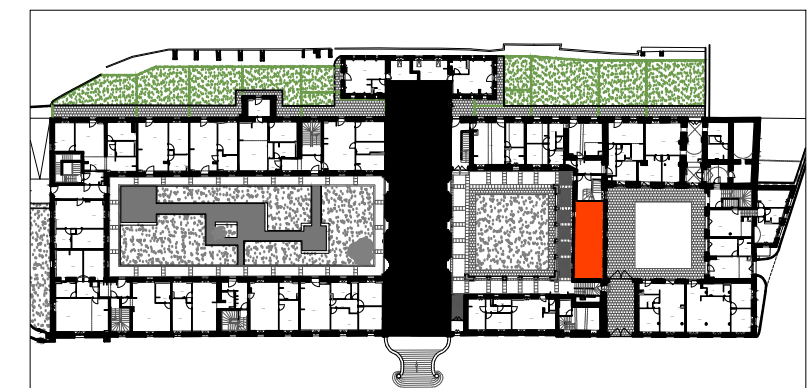


TABLEAU DES SURFACES

SURFACES EXISTANTES :

Surface Carrez : 39.20m²
Surface Plateau : 39.90m²


SURFACES HABITABLES PROJETEES :

Séjour - Cuisine : 18.65m²
Salle de Douche : 4.35m²
Chambre : 12m²

TOTAL : 35.00m²

Le présent plan exprime les dispositions générales du lot.
Les cotes dépendent du choix final des propriétaires pour ce qui concerne l'aménagement.
Ces cotes, et donc ces surfaces, sont indicatives et sujettes à modifications en fonction des nécessités techniques, des vérifications des relevés des existants en cours de chantier, et sous réserve d'accord des services de l'Architecte des Bâtiments de France et de la DRAC

Lot E1.2 – T2
35.00 m²

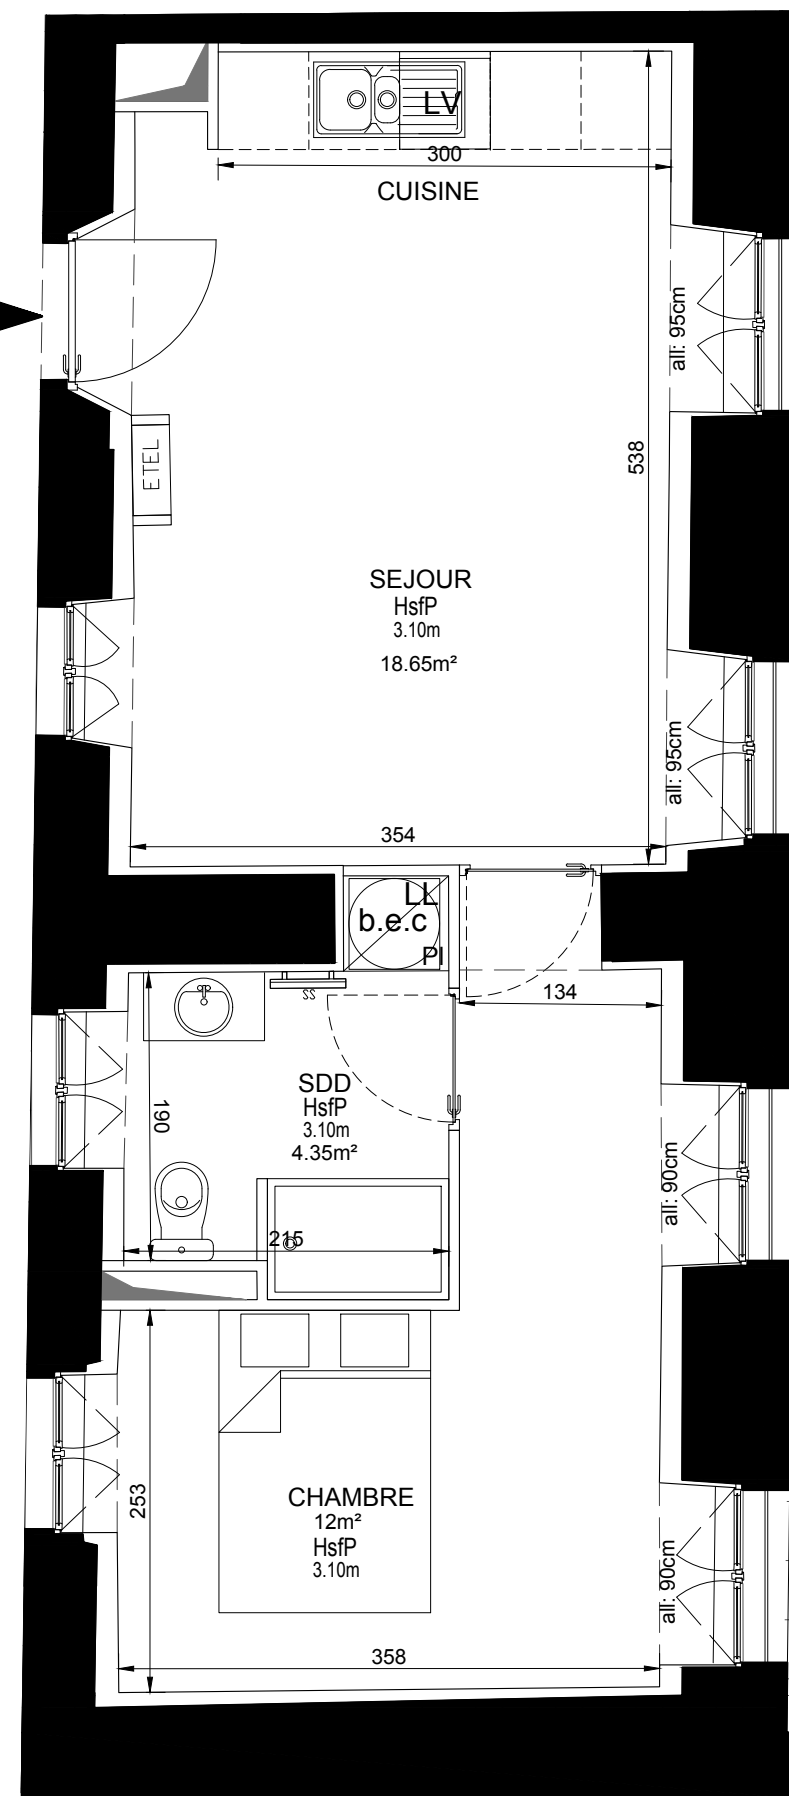

LEGENDE :

- SS : Sèche-serviette
- PL : Placard
- LV : Lave-vaisselle
- LL : Lave-linge
- BEC : Ballon d'eau chaude
- E.TEL. : Tableau électrique

