

"Couvent des Récollets"
2, Rue Fréteau de Pény
77000 Melun

Lot E2.1 – T4
77.85 m²

PROPOSITION D'AMENAGEMENT

Niveau : R+1

LOT : E2.1 TYPE : T4 Indice A

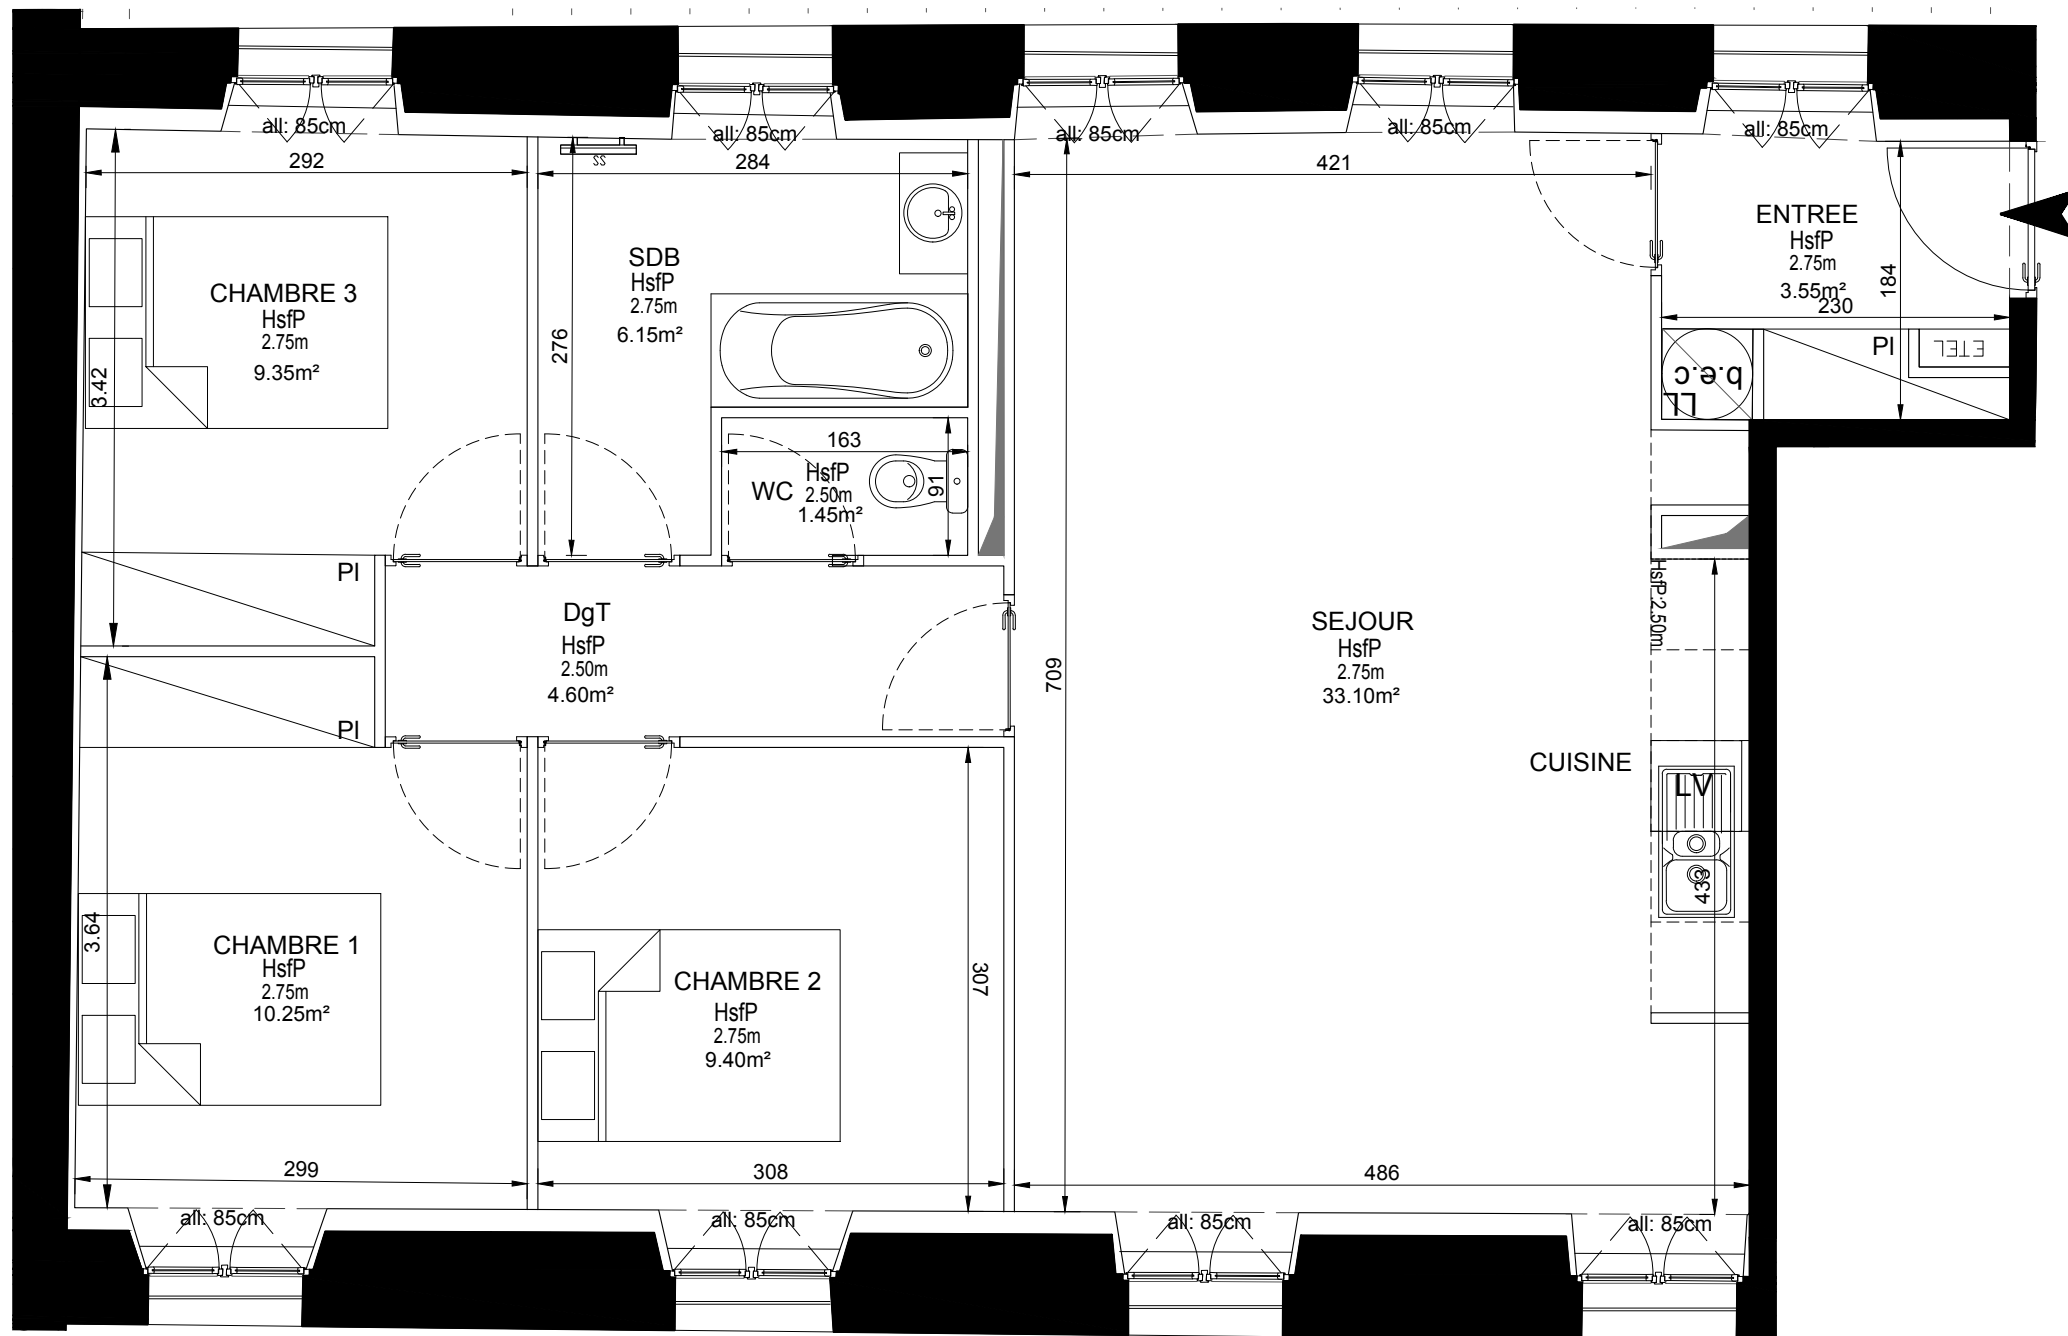
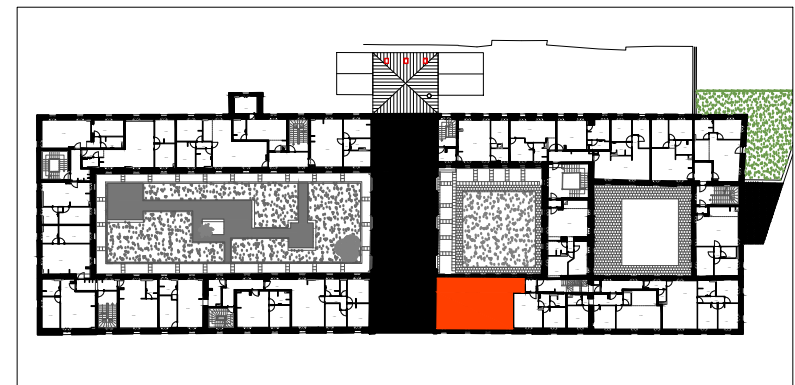


TABLEAU DES SURFACES

SURFACES EXISTANTES :

Surface Carrez :	82.65m ²
Surface Plateau :	85.50m ²

SURFACES HABITABLES PROJETEES :

Entrée	3.55m ²
Séjour - Cuisine	33.10m ²
Dégagement (DgT)	4.60m ²
WC	1.45m ²
Salle de Bain	6.15m ²
Chambre 1	10.25m ²
Chambre 2	9.40m ²
Chambre 3	9.35m ²

TOTAL 77.85m²

LEGENDE :

- SS : Sèche-serviette
- PL : Placard
- LV : Lave-vaisselle
- LL : Lave-linge
- BEC : Ballon d'eau chaude
- ETEL : Tableau électrique



Le présent plan exprime les dispositions générales du lot.
Les cotes dépendent du choix final des propriétaires pour ce qui concerne l'aménagement.
Ces cotes, et donc ces surfaces, sont indicatives et sujettes à modifications en fonction des nécessités techniques, des vérifications des relevés des existants en cours de chantier, et sous réserve d'accord des services de l'Architecte des Bâtiments de France et de la DRAC