

"Couvent des Récollets"
2, Rue Fréteau de Pény
77000 Melun

PROPOSITION D'AMENAGEMENT

Niveau : R+1

LOT : E2.3 TYPE : T3 Indice A

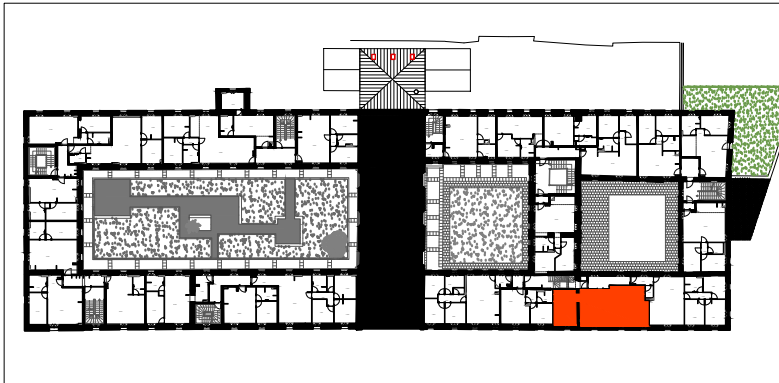


TABLEAU DES SURFACES

SURFACES EXISTANTES :

Surface Carrez :	69.75m²
Surface Plateau :	70.80m²


SURFACES HABITABLES PROJETEES :

Entrée	7.85m²
WC	2.05m²
Séjour - Cuisine	31.05m²
Salle de Douche	3.10m²
Chambre 1	11.25m²
Chambre 2	10.50m²

TOTAL 65.80m²

Le présent plan exprime les dispositions générales du lot.
Les cotes dépendent du choix final des propriétaires pour ce qui concerne l'aménagement.
Ces cotes, et donc ces surfaces, sont indicatives et sujettes à modifications en fonction des nécessités techniques, des vérifications des relevés des existants en cours de chantier, et sous réserve d'accord des services de l'Architecte des Bâtiments de France et de la DRAC

Lot E2.3 – T3
65.80 m²

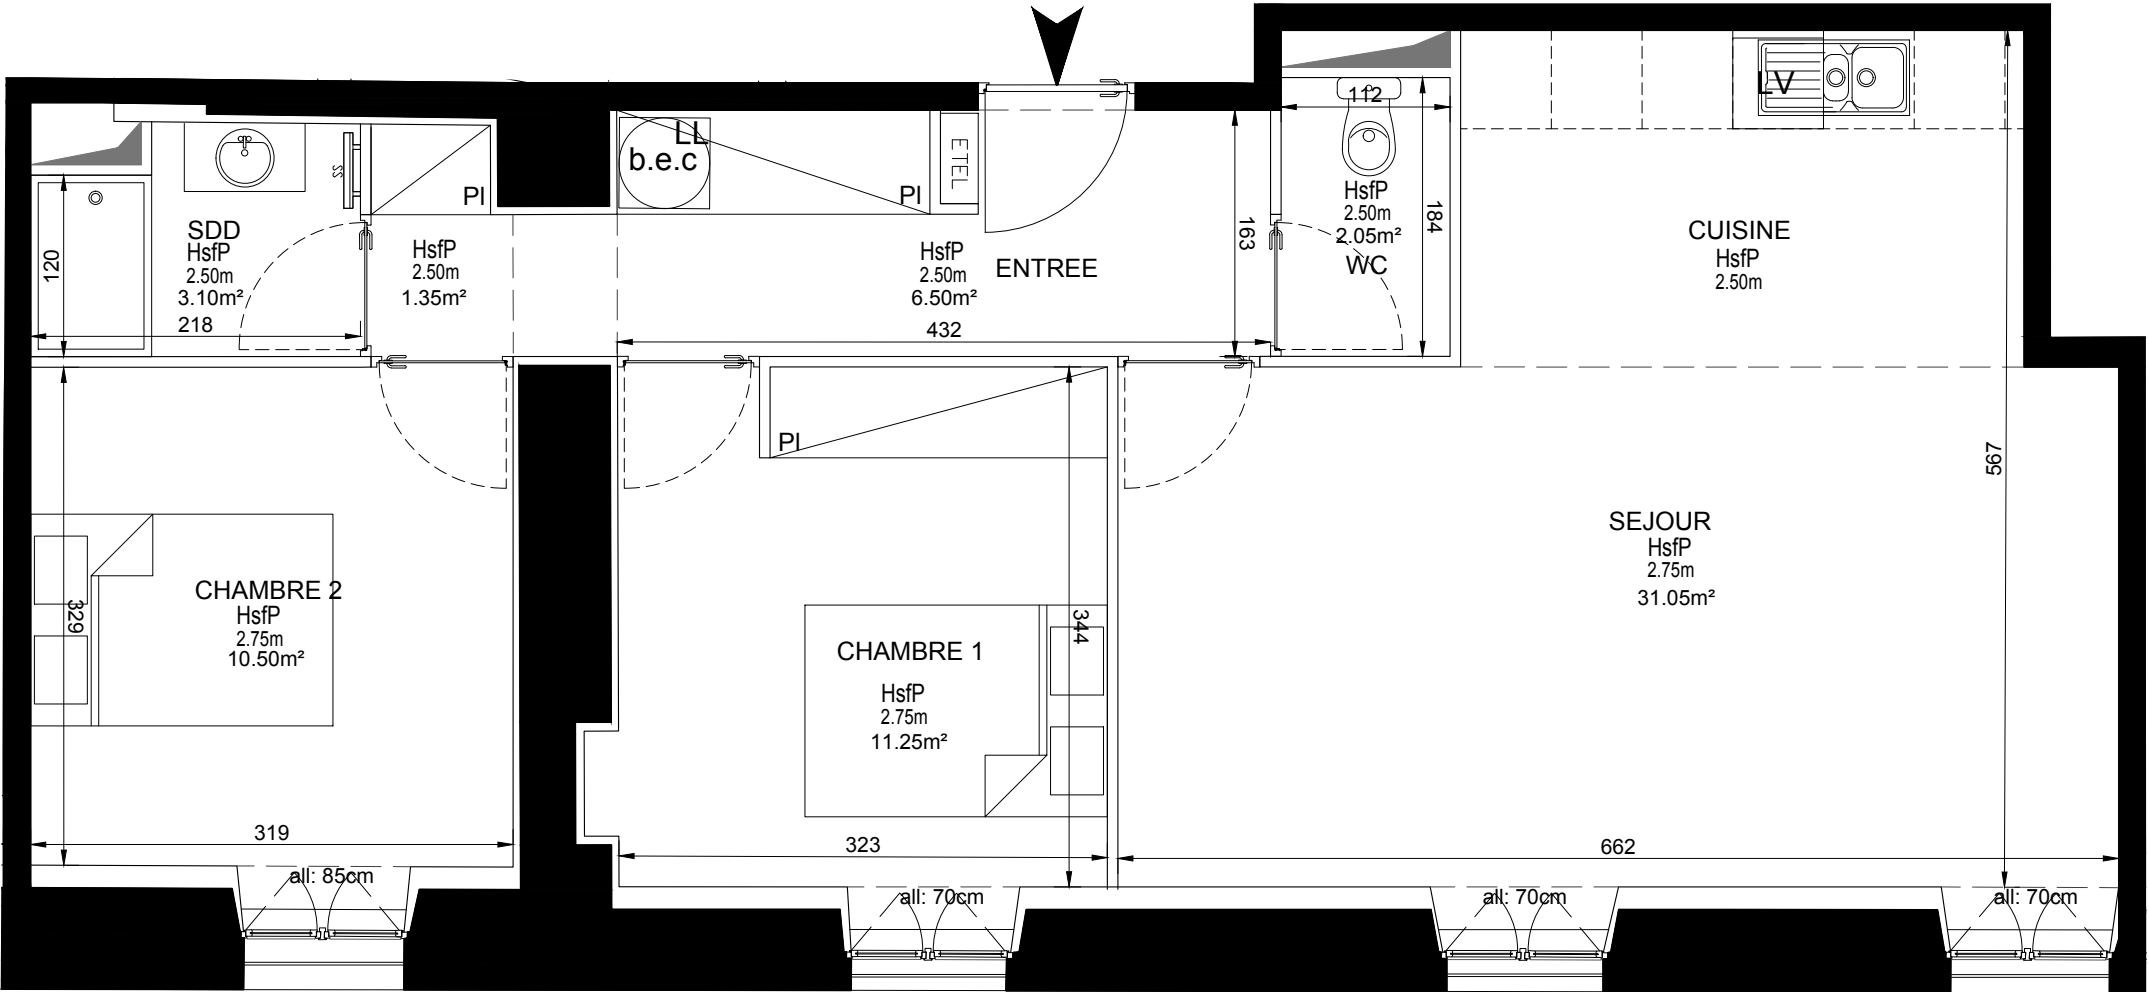

LEGENDE :

SS : Sèche-serviette
PL : Placard
LV : Lave-vaisselle
LL : Lave-linge
BEC : Ballon d'eau chaude
ETEL : Tableau électrique

