

"Couvent des Récollets"
2, Rue Fréteau de Pény
77000 Melun

PROPOSITION D'AMENAGEMENT

Niveau : Rez-de-cour

LOT : F1.1 TYPE : T2 Indice A



Lot F1.1 – T2
44.10 m²

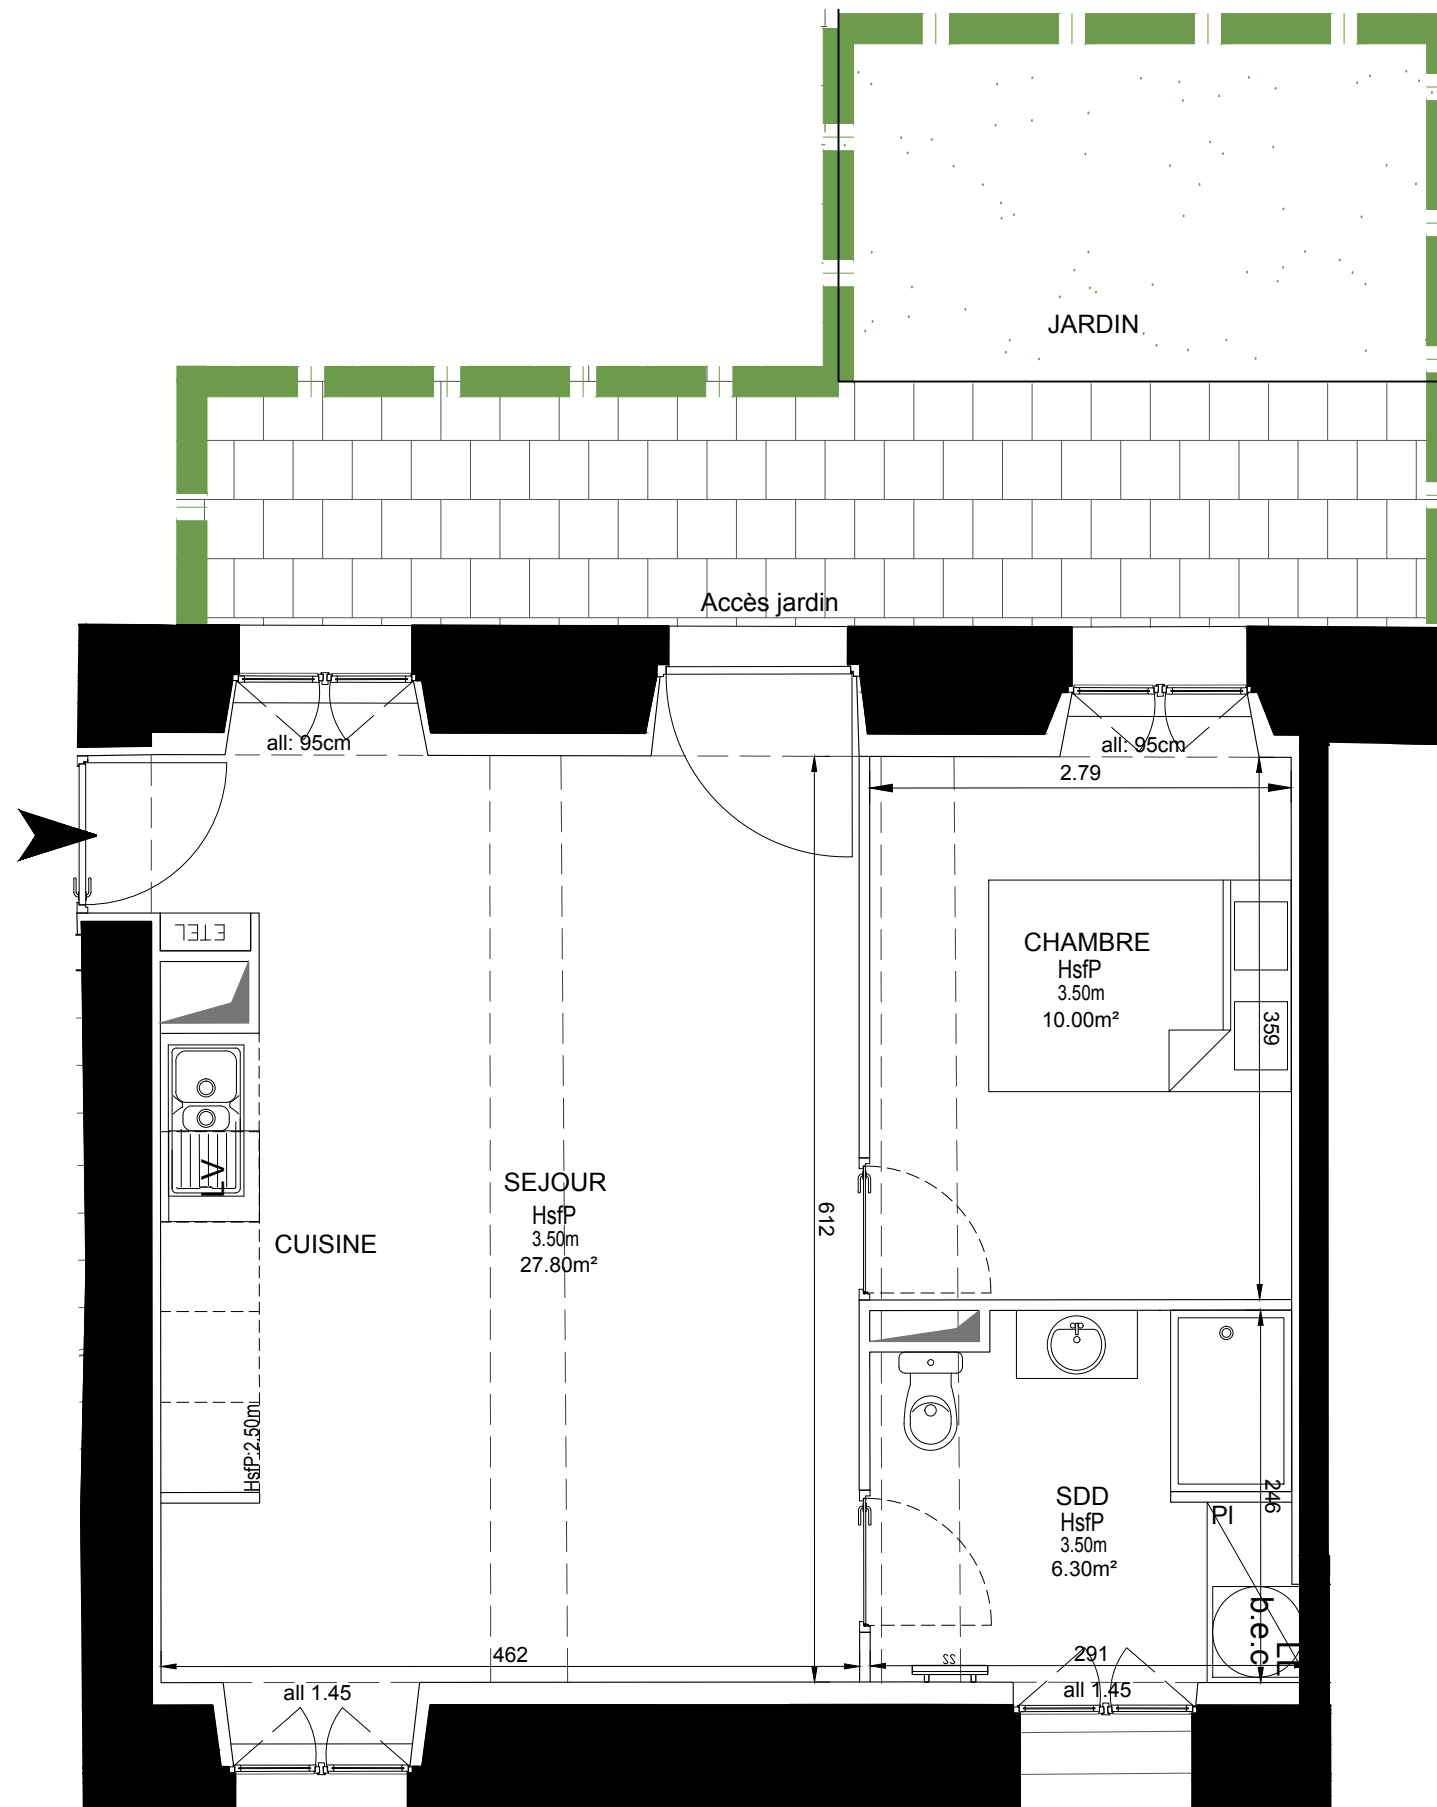


TABLEAU DES SURFACES

SURFACES EXISTANTES :

Surface Carrez : 48.35m²
Surface Plateau : 48.80m²

SURFACES HABITABLES PROJETEES :

Séjour - Cuisine : 27.80m²
Salle de Douche : 6.30m²
Chambre : 10.00m²

TOTAL : 44.10m²

SURFACES ANNEXES :

Jardin : 22m²

LEGENDE :

- SS : Sèche-serviette
- PL : Placard
- LV : Lave-vaisselle
- LL : Lave-linge
- BEC : Ballon d'eau chaude
- ETEL : Tableau électrique



Le présent plan exprime les dispositions générales du lot.
Les cotes dépendent du choix final des propriétaires pour ce qui concerne l'aménagement.
Ces cotes, et donc ces surfaces, sont indicatives et sujettes à modifications en fonction des nécessités techniques, des vérifications des relevés des existants en cours de chantier, et sous réserve d'accord des services de l'Architecte des Bâtiments de France et de la DRAC