
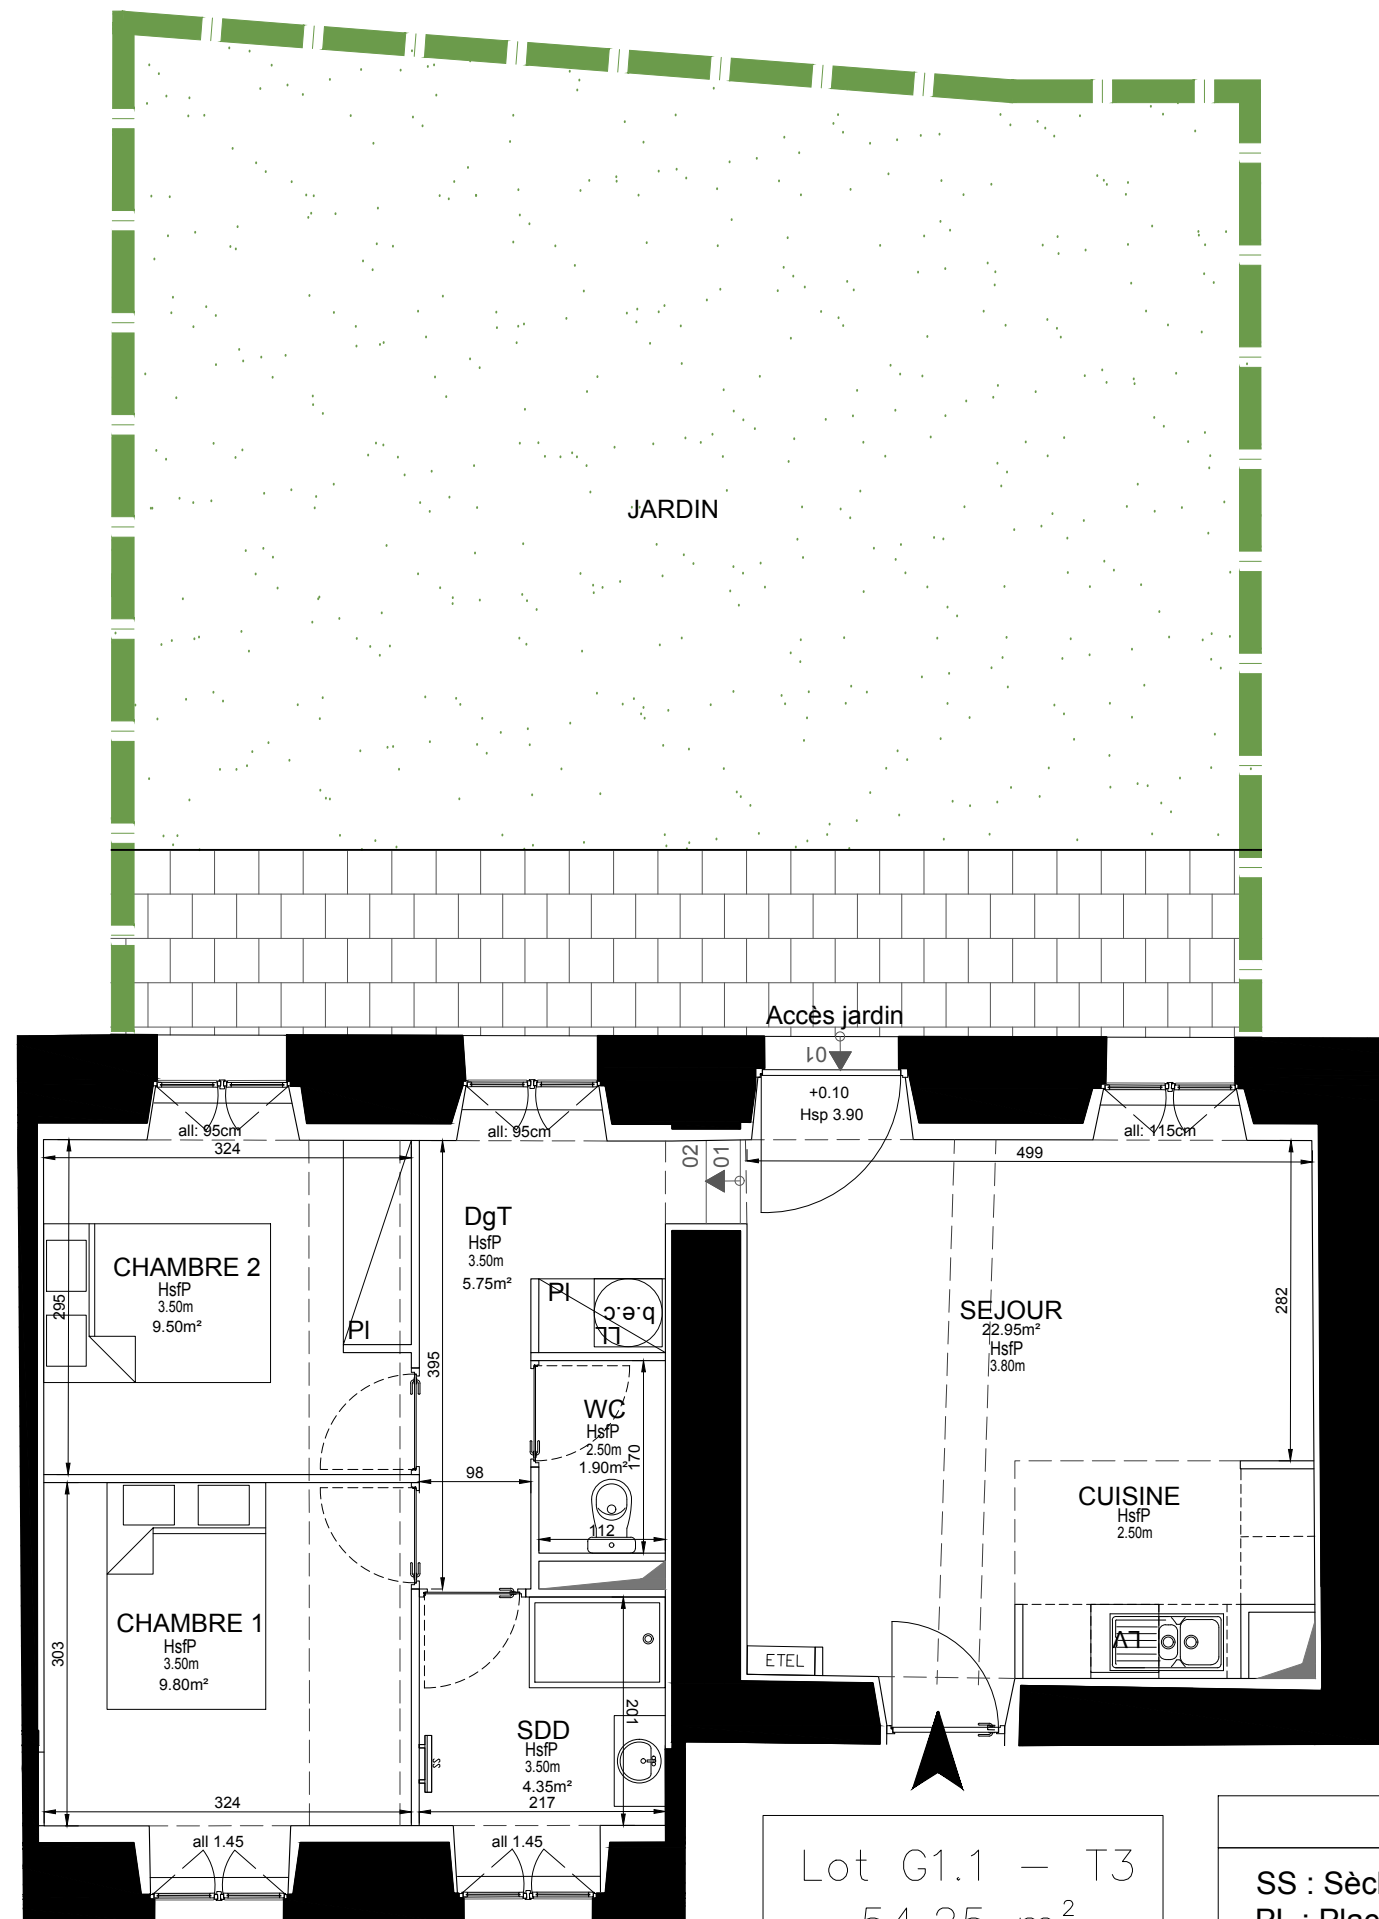


"Couvent des Récollets"  
2, Rue Fréteau de Pény  
77000 Melun

PROPOSITION D'AMENAGEMENT

Niveau : Rez-de-cour

LOT : G1.1    TYPE : T3    Indice A

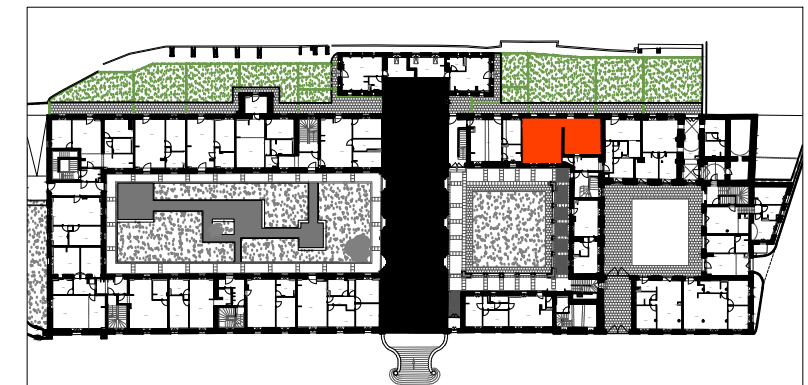

Lot G1.1 – T3  
54.25 m<sup>2</sup>

LEGENDE :

- SS : Sèche-serviette
- PL : Placard
- LV : Lave-vaisselle
- LL : Lave-linge
- BEC : Ballon d'eau chaude
- ETEL : Tableau électrique

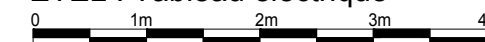


TABLEAU DES SURFACES

SURFACES EXISTANTES :

Surface Carrez :	60.20m <sup>2</sup>
Surface Plateau :	61.10m <sup>2</sup>

SURFACES HABITABLES PROJETEES :

Séjour - Cuisine	22.95m <sup>2</sup>
Dégagement (DgT)	5.75m <sup>2</sup>
WC	1.90m <sup>2</sup>
Salle de Douche	4.35m <sup>2</sup>
Chambre 1	9.80m <sup>2</sup>
Chambre 2	9.50m <sup>2</sup>

TOTAL 54.25m<sup>2</sup>

SURFACES ANNEXES :

Jardin	85m <sup>2</sup>
--------	------------------

Le présent plan exprime les dispositions générales du lot.  
Les cotes dépendent du choix final des propriétaires pour ce qui concerne l'aménagement.  
Ces cotes, et donc ces surfaces, sont indicatives et sujettes à modifications en fonction des nécessités techniques, des vérifications des relevés des existants en cours de chantier, et sous réserve d'accord des services de l'Architecte des Bâtiments de France et de la DRAC