

"Couvent des Récollets"
 2, Rue Fréteau de Pény
 77000 Melun

PROPOSITION D'AMENAGEMENT

Niveau : Rez-de-cour

LOT : G1.2 TYPE : T2 Indice A

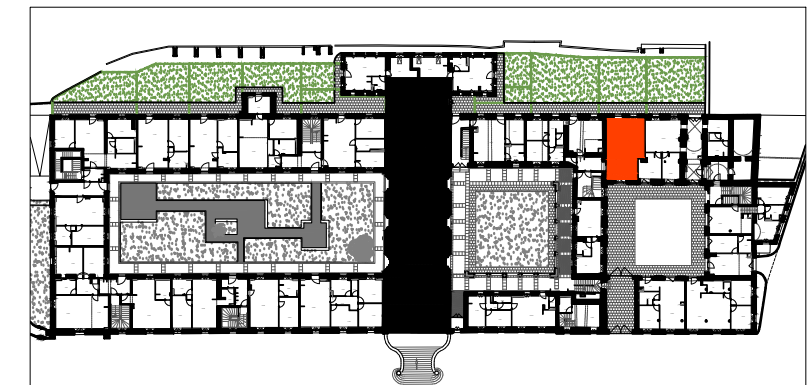


TABLEAU DES SURFACES

SURFACES EXISTANTES :

Surface Carrez :	43.15m ²
Surface Plateau :	44.10m ²

SURFACES HABITABLES PROJETEES :


Entrée	5.60m ²
Séjour - Cuisine	20.60m ²
Salle de Douche	4.25m ²
Chambre 1	9.30m ²

TOTAL	39.75m ²
-------	---------------------

SURFACES ANNEXES :

Jardin	58m ²
--------	------------------

Le présent plan exprime les dispositions générales du lot.
 Les cotes dépendent du choix final des propriétaires pour ce qui concerne l'aménagement.
 Ces cotes, et donc ces surfaces, sont indicatives et sujettes à modifications en fonction des nécessités techniques, des vérifications des relevés des existants en cours de chantier, et sous réserve d'accord des services de l'Architecte des Bâtiments de France et de la DRAC

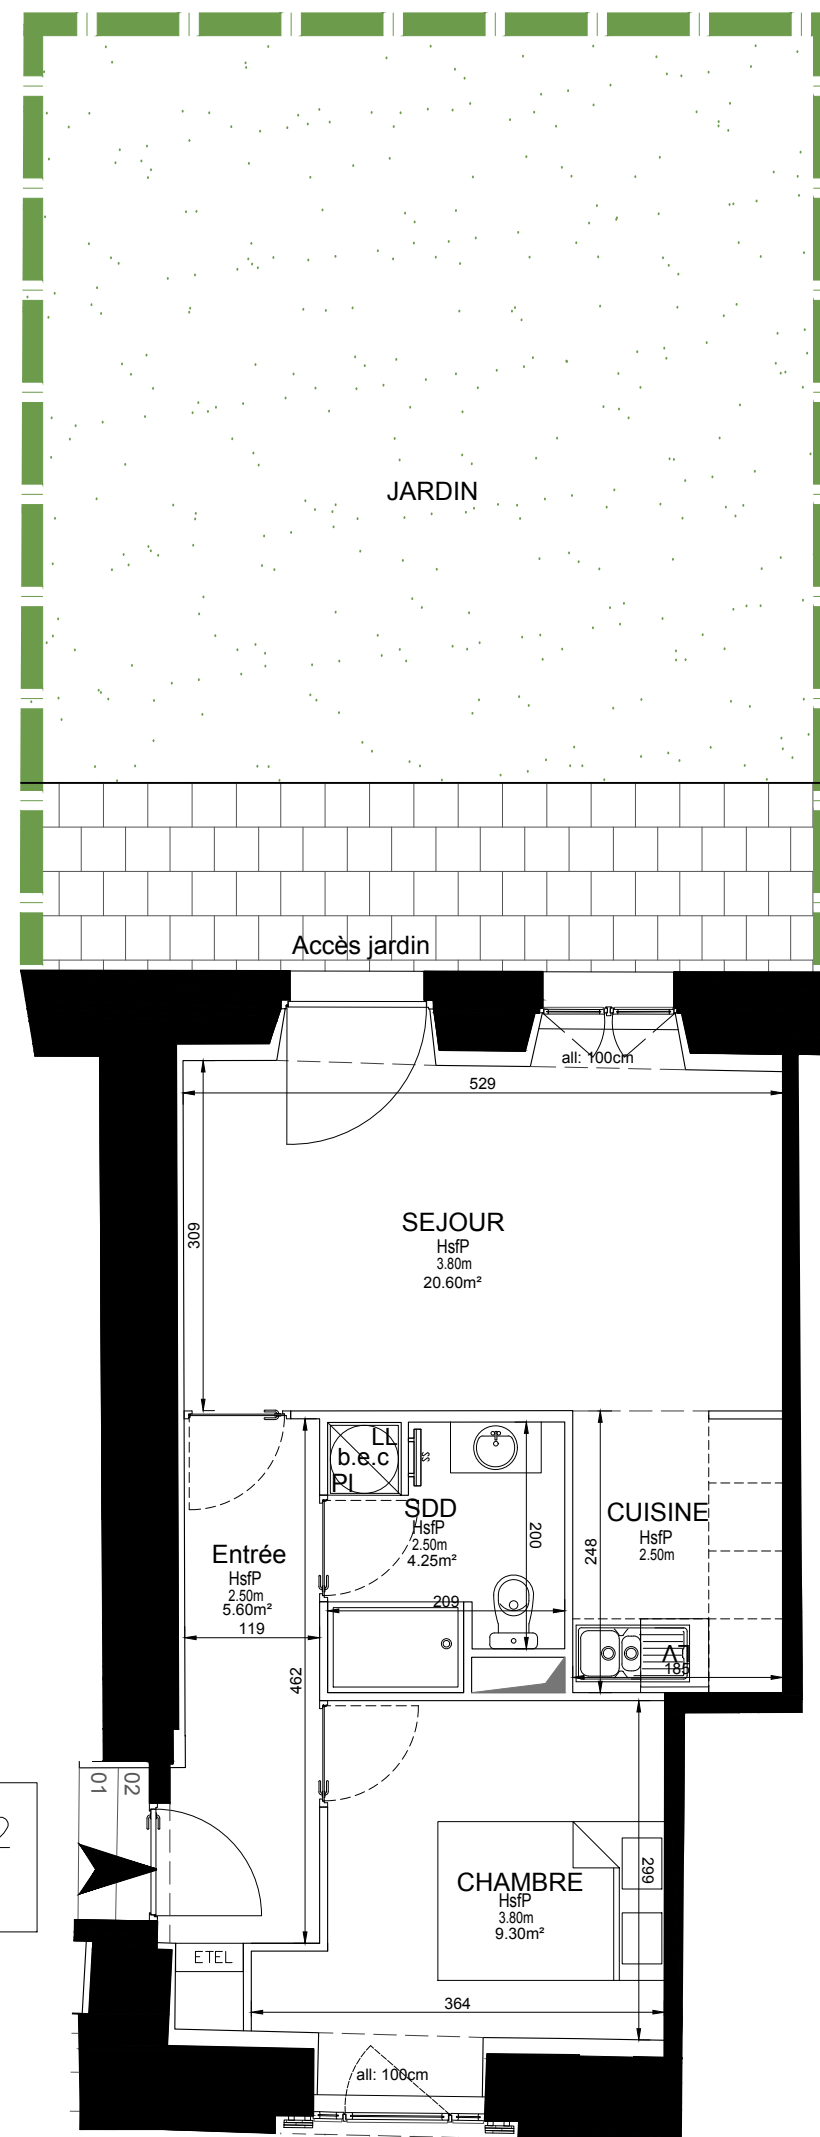

Lot G1.2 - T2
 39.75 m²

LEGENDE :

- SS : Sèche-serviette
- PL : Placard
- LV : Lave-vaisselle
- LL : Lave-linge
- BEC : Ballon d'eau chaude
- ETEL : Tableau électrique

