

"Couvent des Récollets"
2, Rue Fréteau de Pény
77000 Melun

PROPOSITION D'AMENAGEMENT

Niveau : R+2

LOT : G3.1 TYPE : T3 Indice A

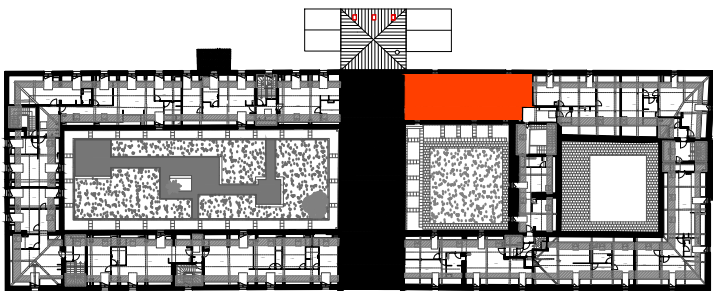


TABLEAU DES SURFACES

SURFACES EXISTANTES :

Surface Carrez :	74.90m²
Surface Plateau :	77.75m²

SURFACES HABITABLES PROJETEES :


Séjour - Cuisine	33.90m²
Dégagement (DgT)	5.35m²
Salle de Douche	5.40m²
Chambre 1	12.50m²
Chambre 2	9m²

TOTAL	66.15m²
-------	---------

SURFACES ANNEXES :

Surfaces < 1.80m	18.60m²
------------------	---------

Le présent plan exprime les dispositions générales du lot.
Les cotes dépendent du choix final des propriétaires pour ce qui concerne l'aménagement.
Ces cotes, et donc ces surfaces, sont indicatives et sujettes à modifications en fonction des
nécessités techniques, des vérifications des relevés des existants en cours de chantier, et sous
réserve d'accord des services de l'Architecte des Bâtiments de France et de la DRAC

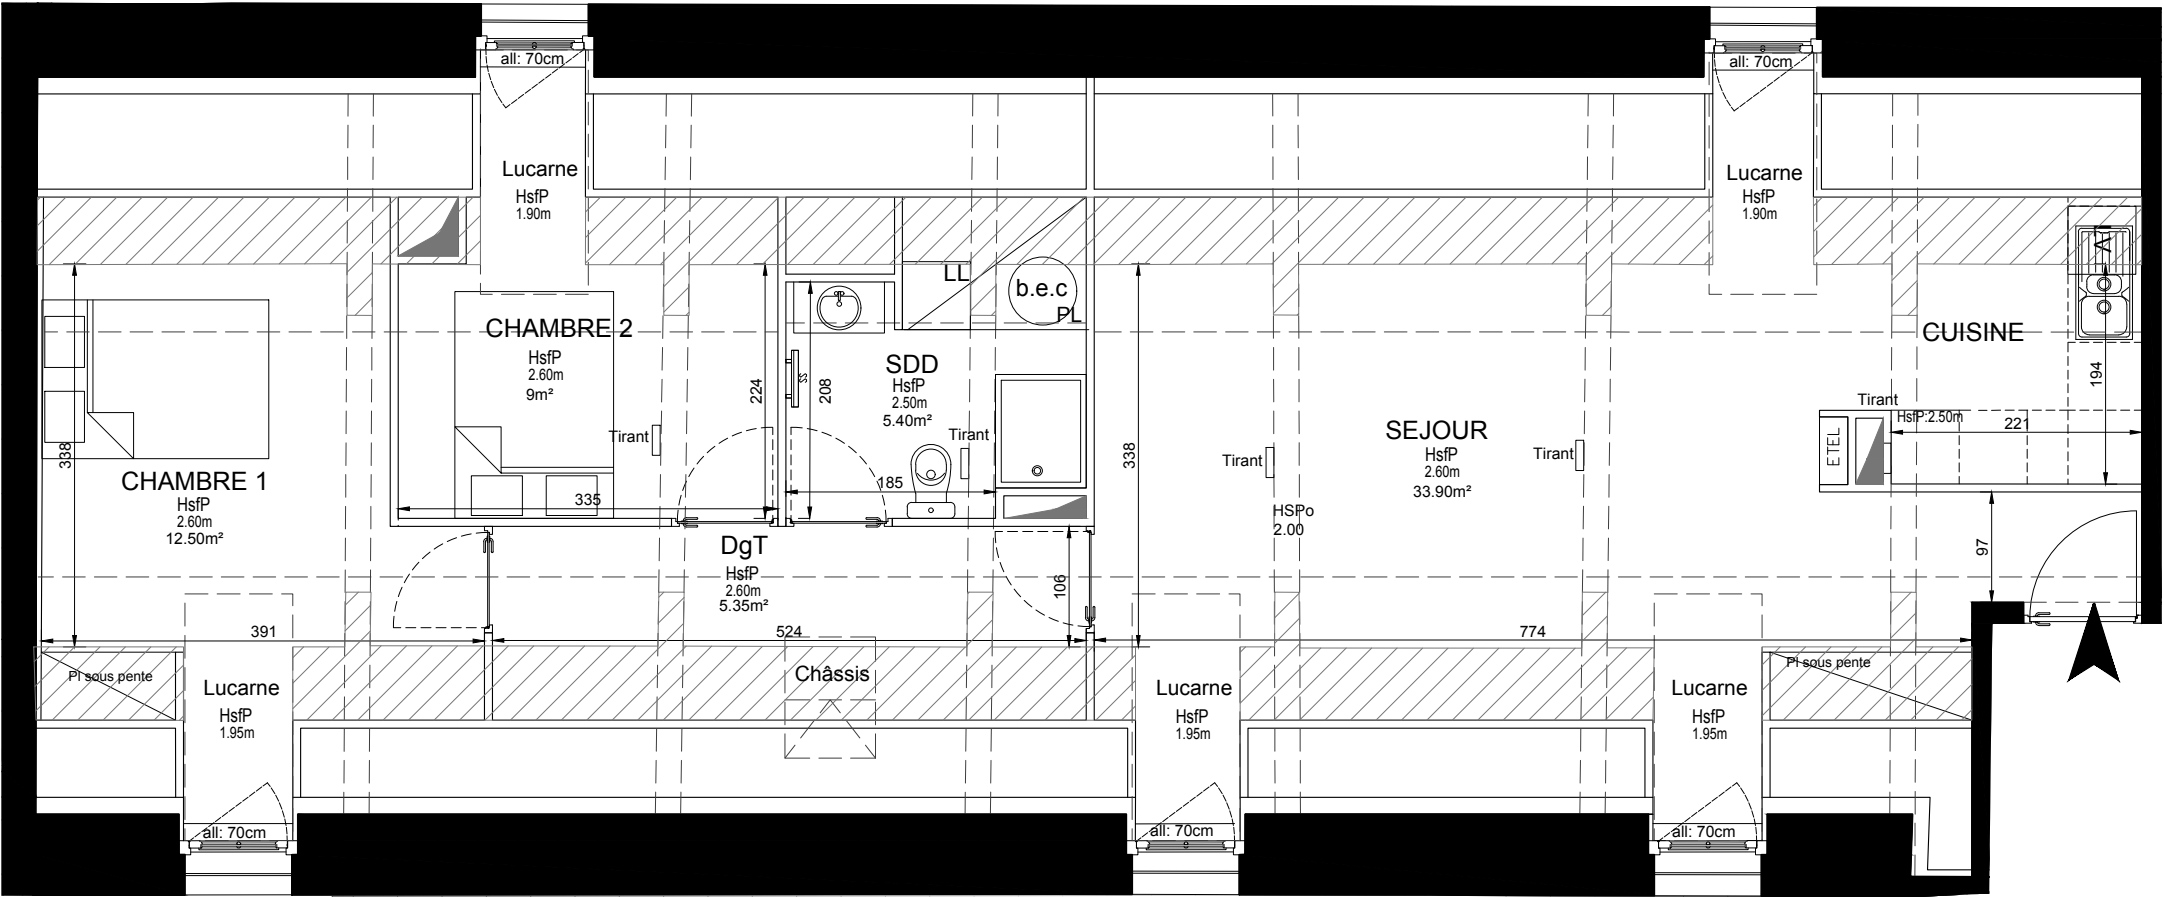

Lot G 3.1-T3
66.15m²

Surface non prise en compte (<1.80 m)

LEGENDE :

- SS : Sèche-serviette
- PL : Placard
- LV : Lave-vaisselle
- LL : Lave-linge
- BEC : Ballon d'eau chaude
- ETEL : Tableau électrique

