

"Couvent des Récollets"
2, Rue Fréteau de Pény
77000 Melun

PROPOSITION D'AMENAGEMENT		
Niveau : Rez-de-cour		
LOT : H1.3	TYPE : T2	Indice A


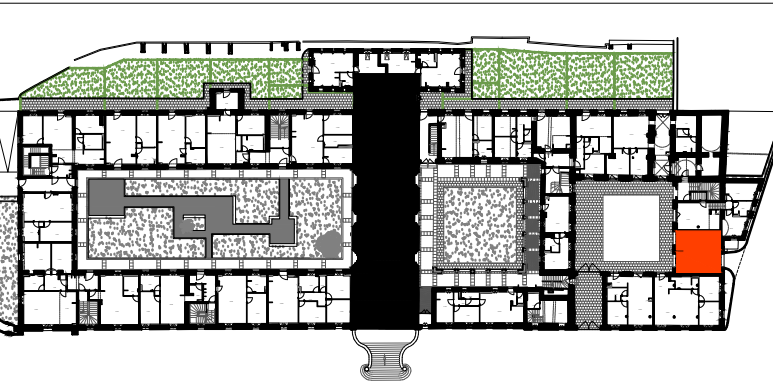


TABLEAU DES SURFACES	
SURFACES EXISTANTES :	
Surface Carrez :	37.70m²
Surface Plateau :	38.35m²
SURFACES HABITABLES PROJETEES :	
Séjour - Cuisine	18.85m²
Salle de Douche	4.75m²
Chambre	10.90m²
TOTAL	34.50m²

Le présent plan exprime les dispositions générales du lot.
Les cotes dépendent du choix final des propriétaires pour ce qui concerne l'aménagement.
Ces cotes, et donc ces surfaces, sont indicatives et sujettes à modifications en fonction des nécessités techniques, des vérifications des relevés des existants en cours de chantier, et sous réserve d'accord des services de l'Architecte des Bâtiments de France et de la DRAC

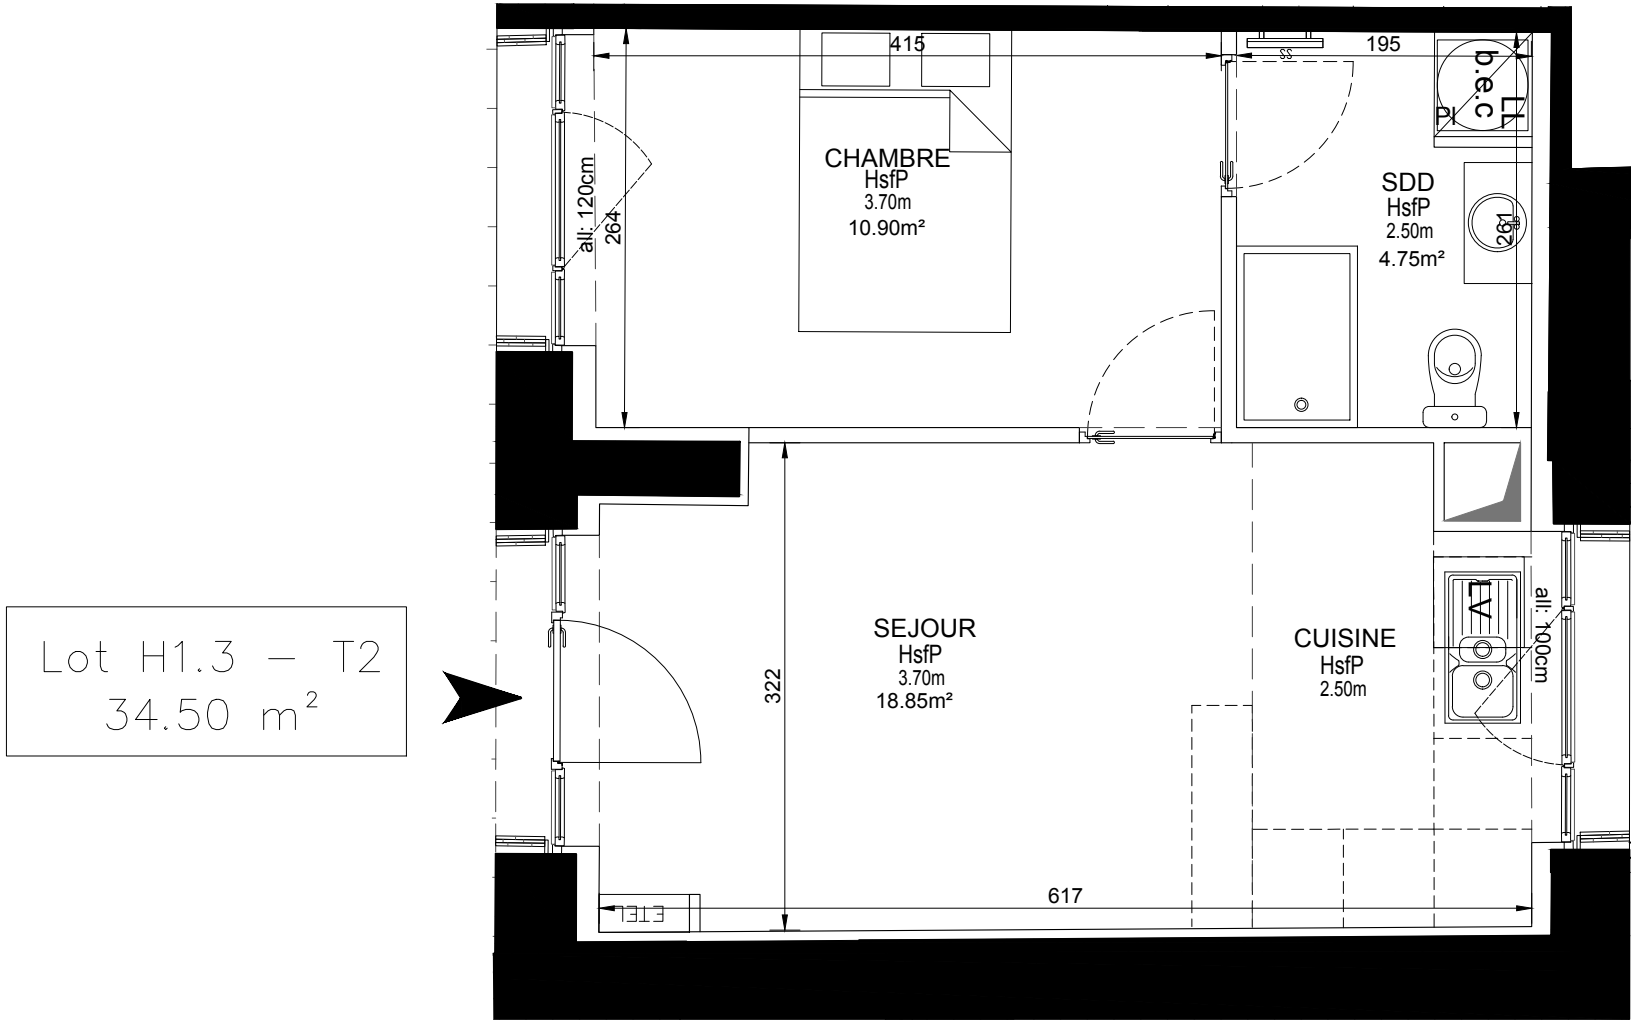

LEGENDE :

SS : Sèche-serviette
PL : Placard
LV : Lave-vaisselle
LL : Lave-linge
BEC : Ballon d'eau chaude
ETEL : Tableau électrique