


Lot H 3.1-T3
64.65m²

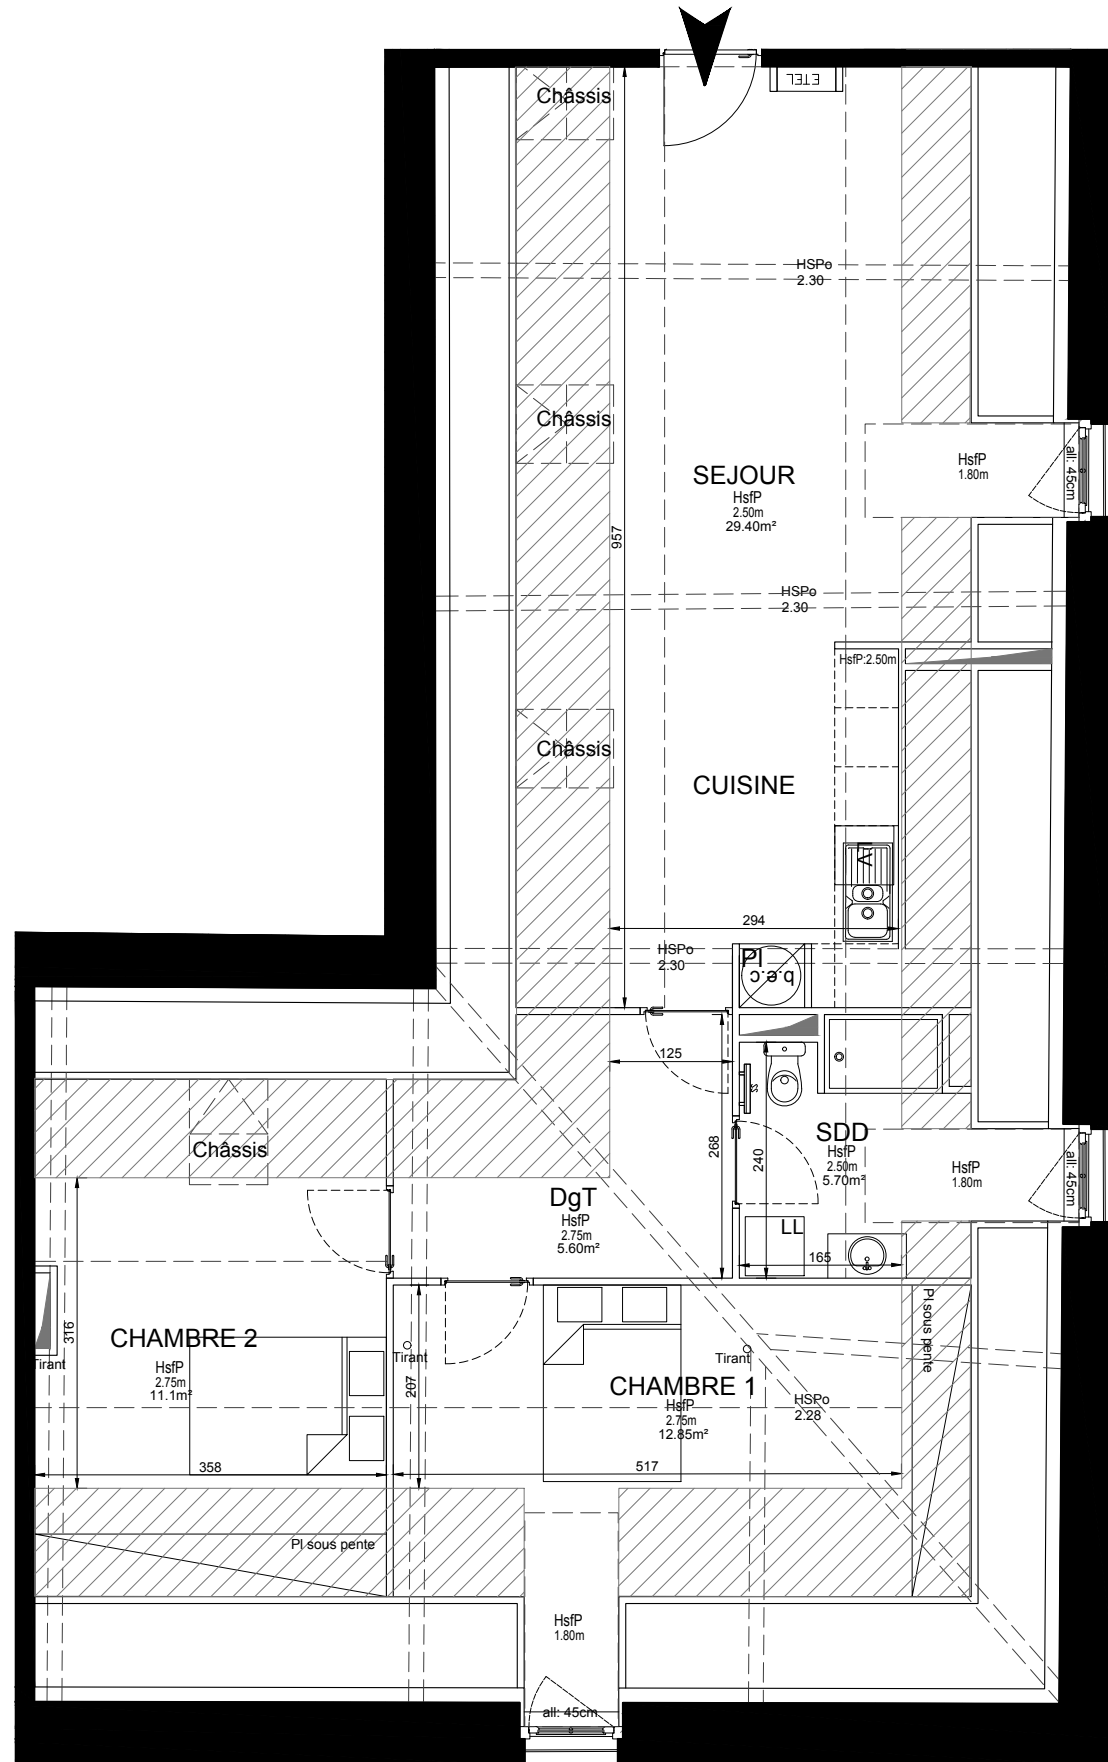

 Surface non prise en compte (<1.80 m)

LEGENDE :

- SS : Sèche-serviette
- PL : Placard
- LV : Lave-vaisselle
- LL : Lave-linge
- BEC : Ballon d'eau chaude
- ETEL : Tableau électrique



"Couvent des Récollets"
2, Rue Fréteau de Pény
77000 Melun

PROPOSITION D'AMENAGEMENT

Niveau : R+2

LOT : H3.1 TYPE : T3 Indice A

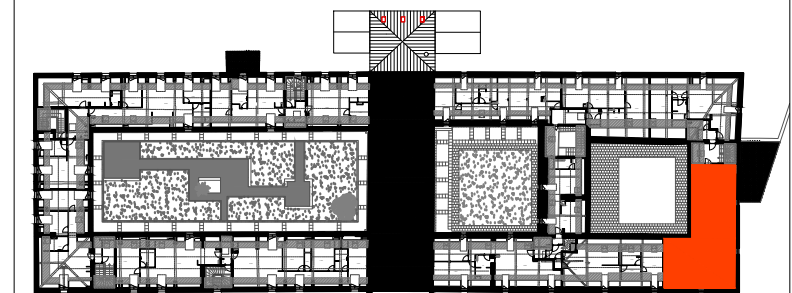


TABLEAU DES SURFACES

SURFACES EXISTANTES :

Surface Carrez :	81.80m ²
Surface Plateau :	82.60m ²

SURFACES HABITABLES PROJETEES :

Séjour - Cuisine	29.40m ²
Dégagement (DgT)	5.60m ²
Salle de Douche	5.70m ²
Chambre 1	12.85m ²
Chambre 2	11.10m ²

TOTAL 64.65m²

SURFACES ANNEXES :

Surfaces < 1.80m 29.00m²

Le présent plan exprime les dispositions générales du lot.
Les cotes dépendent du choix final des propriétaires pour ce qui concerne l'aménagement.
Ces cotes, et donc ces surfaces, sont indicatives et sujettes à modifications en fonction des nécessités techniques, des vérifications des relevés des existants en cours de chantier, et sous réserve d'accord des services de l'Architecte des Bâtiments de France et de la DRAC