


MELIA

Taverny

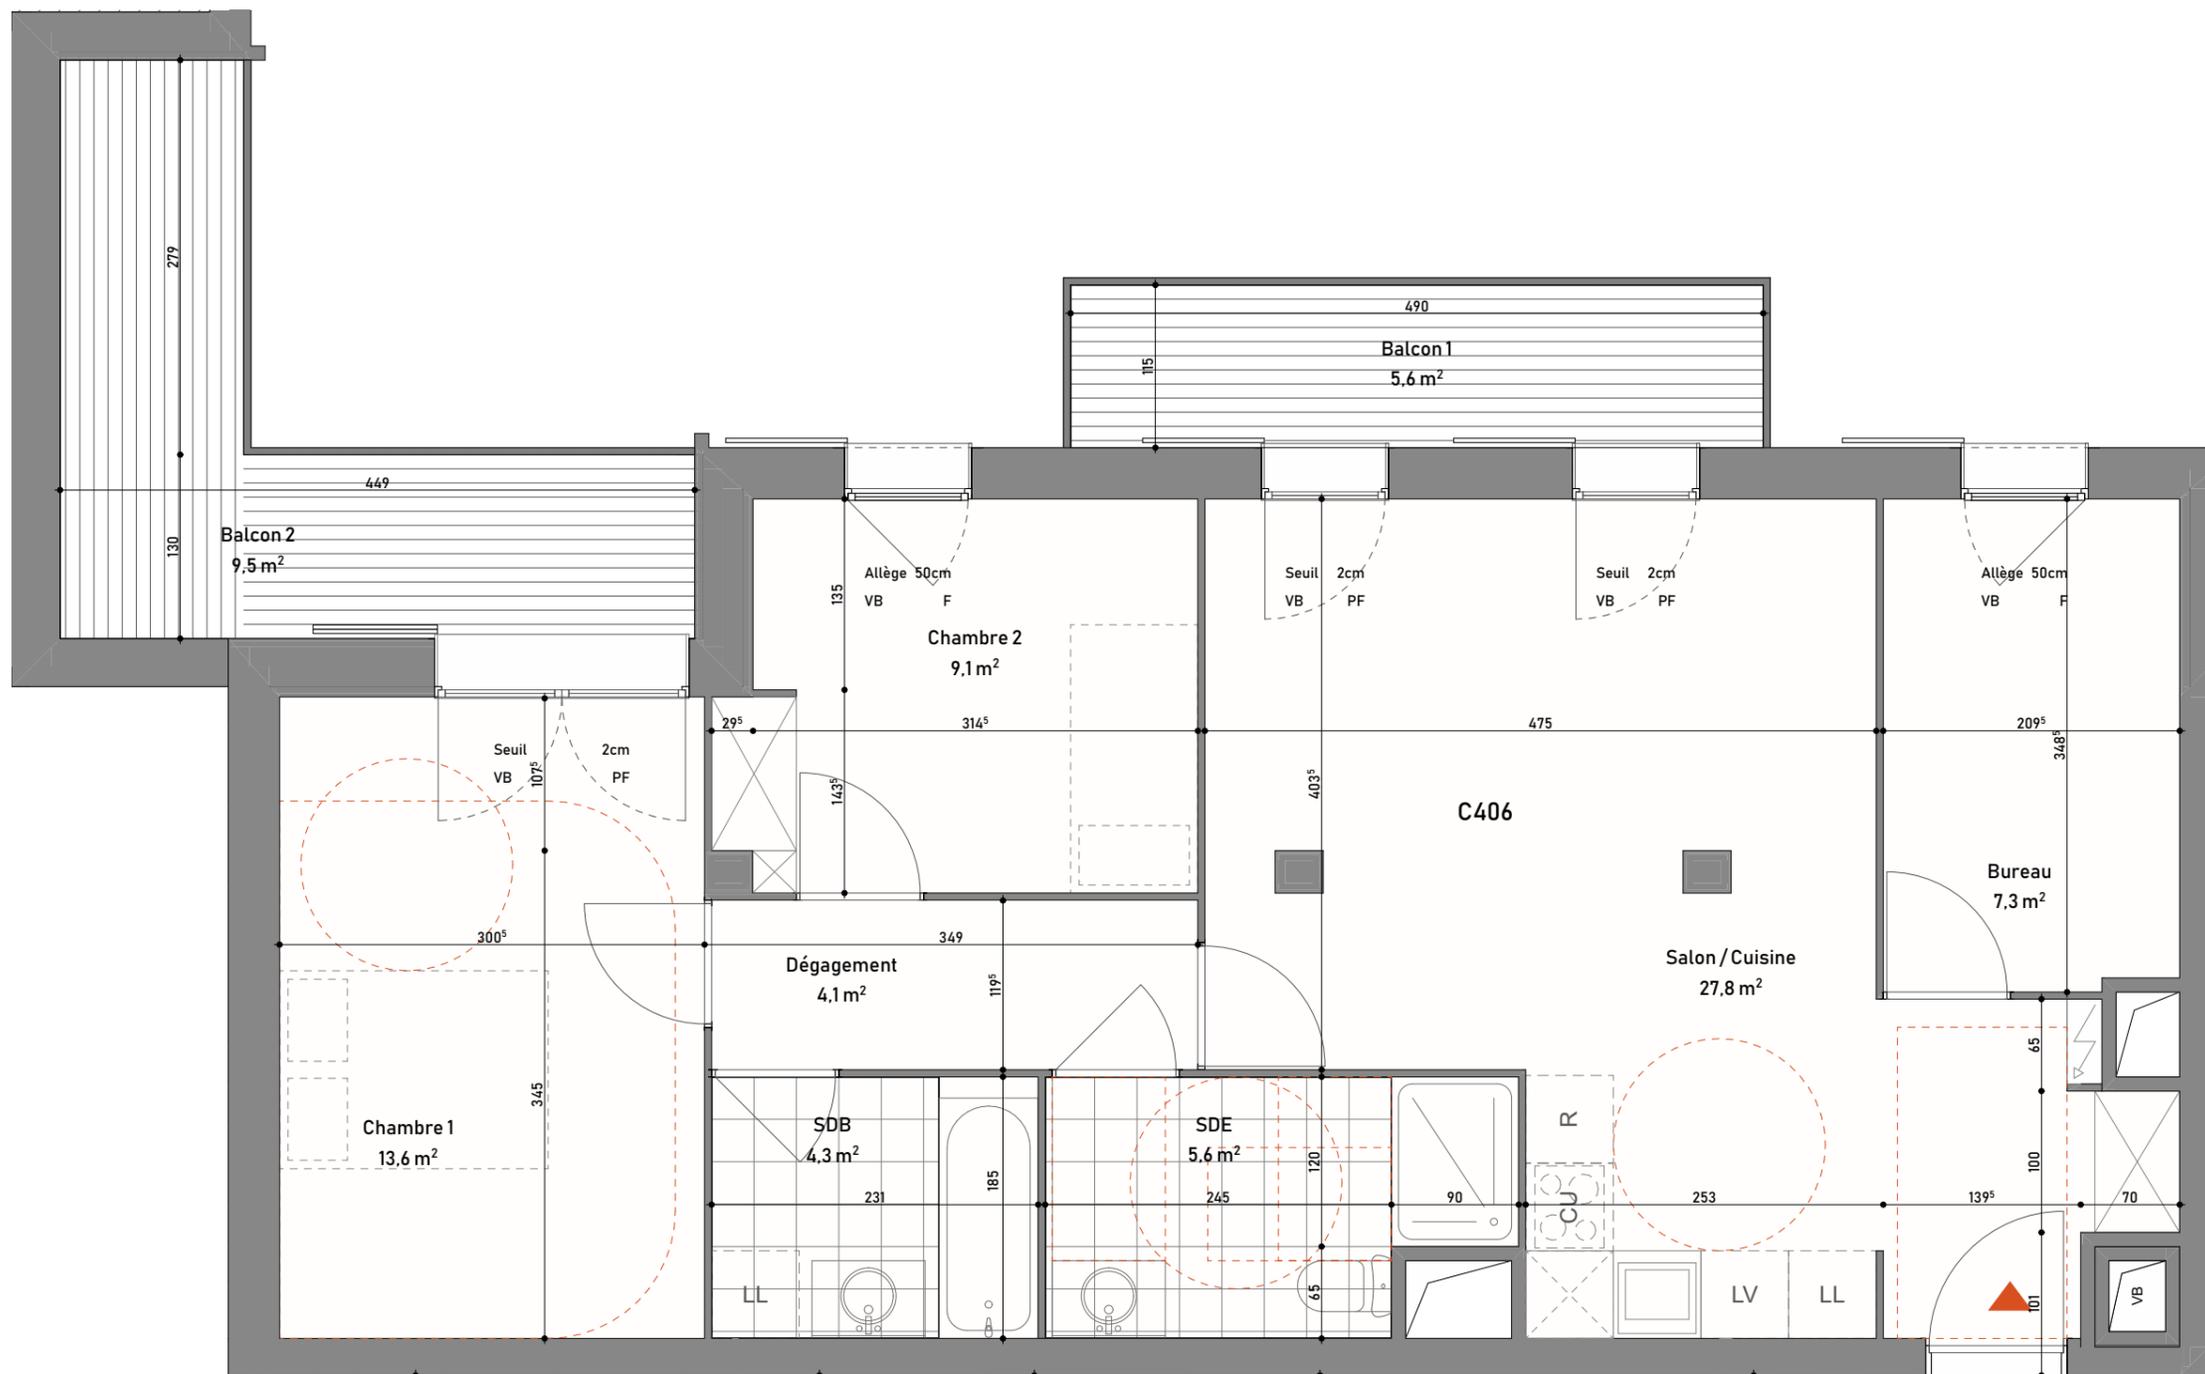

NOTA :

Des modifications sont susceptibles d'être apportées à ce plan en fonction des nécessités techniques, réglementaires, administratives ou de contraintes de réalisation, tant en ce qui concerne les dimensions libres que les hauteurs de seuils ou d'allèges, les hauteurs sous plafond ou faux plafond, les équipements et réseaux divers, la position des baies, appareillages sanitaires, de plomberie, et électriques (mobilier et électroménager non fournis). Les canalisations ne sont pas figurées. Les retombées de poutre, les soffites, faux plafonds, trappes de visite, ainsi que les emplacements des équipements ne sont pas tous représentés sauf ceux connus à la date de l'établissement du plan. Les plantations éventuelles ne sont pas contractuelles. La surface des placards est comprise dans la surface des pièces attenantes.

Woodeum

SCCV TAVERNY-HAVEL

rue Vaclav Havel
Taverny



TYPE	N°LOT	NIVEAU
3 PIECES +	C406	R+4

Salon / Cuisine	27,8
Chambre 1	13,6
Chambre 2	9,1
Bureau	7,3
SDE	5,6
SDB	4,3
Dégagement	4,1

SURFACE TOTALE HABITABLE 71,8 m²

Balcon 2 9,5
Balcon 1 5,6

SURFACE TOTALE EXTERIEUR 15,1 m²

LEGENDE

LL	LAVE-LINGE	K	KITCHENETTE
LV	LAVE-VAISSELLE	PF	PORTE-FENETRE
CU	CUISSON	F	FENETRE
R	REFRIGERATEUR	VB	VOLET BATTANT
T	TABLETTE		
	TABLEAU ELECTRIQUE		SOFFITES ET FAUX PLAFOND

DATE : 16/07/2020

ATELIER M3
ARCHITECTES

Atelier M3 Architectes
83 boulevard du Montparnasse
75006 PARIS