
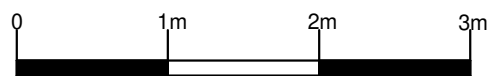
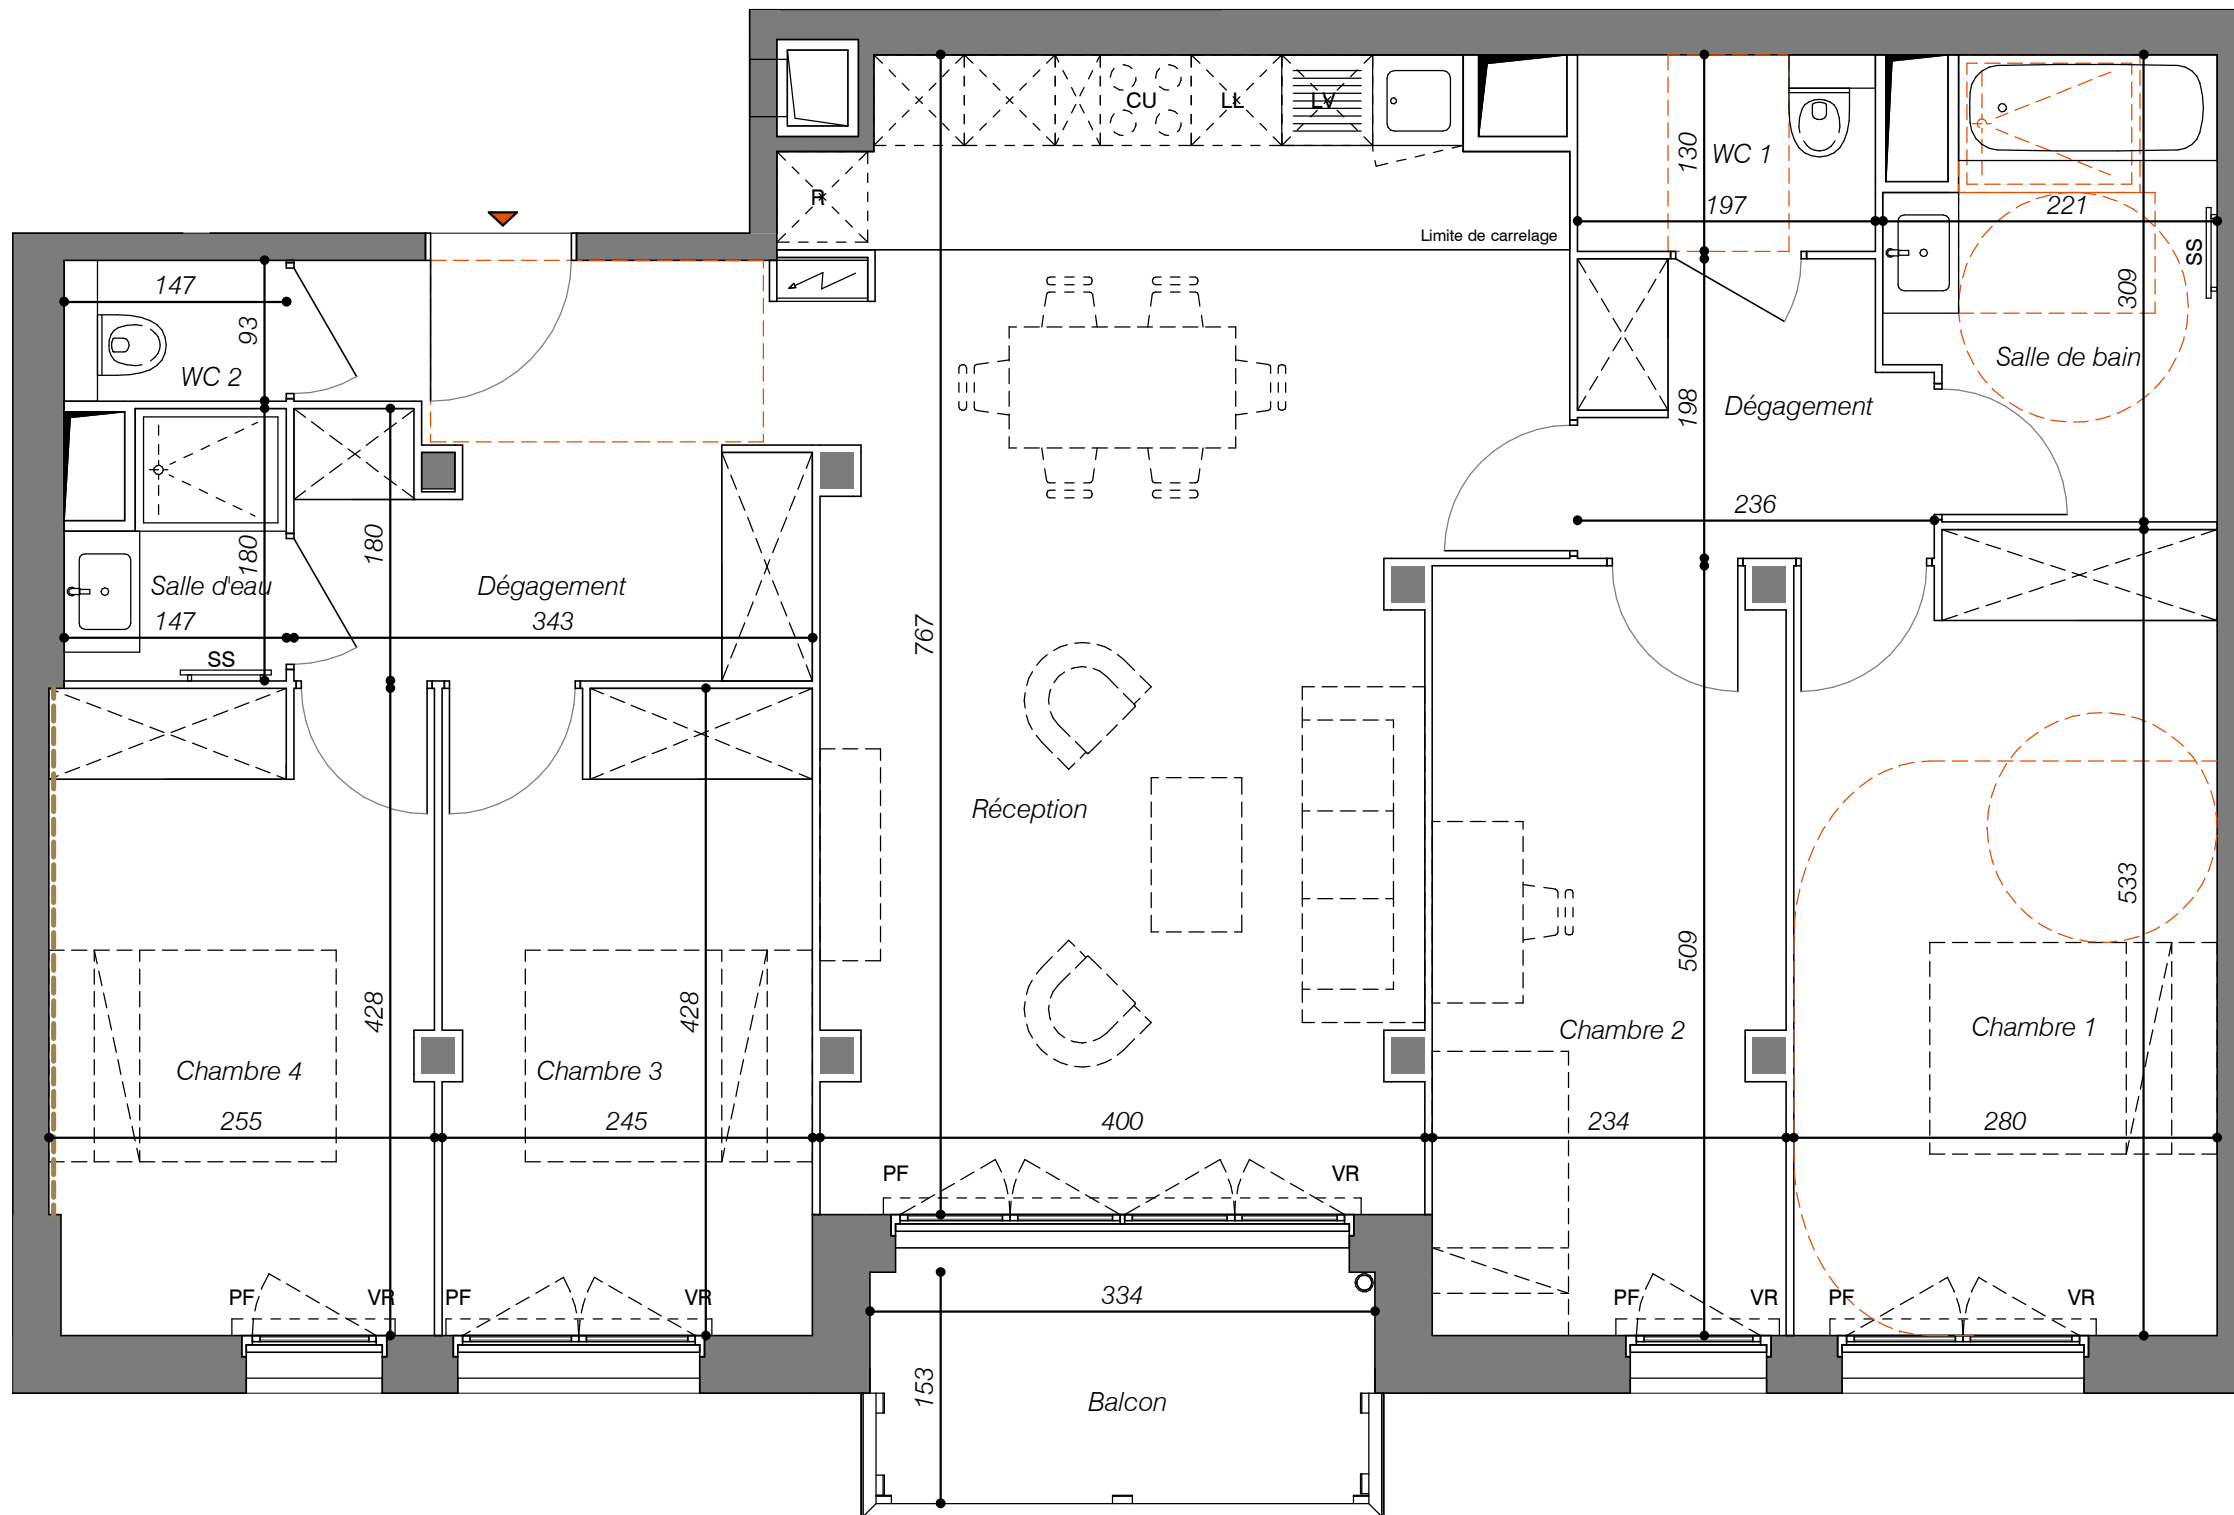
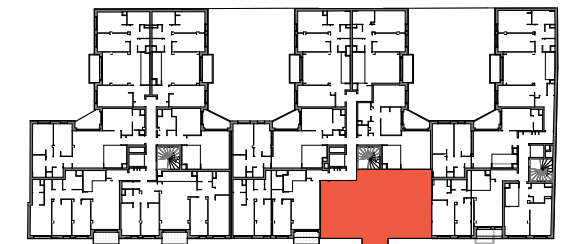


CYDONIA

Clichy-la-Garenne

Woodeum

6bis - 8 - 8bis - 8ter, rue Petit - 92110
Clichy-la-Garenne

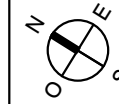

NOTA :

Des modifications sont susceptibles d'être apportées à ce plan en fonction des nécessités techniques, réglementaires, administratives ou de contraintes de réalisation, tant en ce qui concerne les dimensions libres que les hauteurs de seuils ou d'allèges, les hauteurs sous plafond ou faux plafond, les équipements et réseaux divers, la position des baies, appareillages sanitaires, de plomberie, et électriques (mobiliers et électroménagers non fournis). Les canalisations ne sont pas figurées. Les retombées de poutre, les soffites, faux-plafonds, trappes de visite, ainsi que les emplacements des équipements ne sont pas tous représentés sauf ceux connus à la date de l'établissement du plan. Les plantations éventuelles ne sont pas contractuelles. La surface des placards est comprise dans la surface des pièces attenantes.

TYPE	N° LOT	NIVEAU
5 PIECES	B251	R+2

Réception	36.8 m ²
Chambre 1	14.7 m ²
Chambre 2	11.7 m ²
Chambre 3	10.4 m ²
Chambre 4	10.8 m ²
Dépassement	5.4 m ²
Dépassement	4.4 m ²
Salle de bain	6.0 m ²
Salle d'eau	2.3 m ²
WC 1	2.6 m ²
WC 2	1.4 m ²

SURFACE TOTALE HABITABLE 106.3 m²

Balcon 5.0 m²

SURFACE TOTALE EXTERIEURE 5.0 m²

LEGENDE

LL	Lave-linge	PF	Porte-fenêtre
LV	Lave-vaisselle	F	Fenêtre
CU	Cuisson	VR	Volet roulant
R	Réfrigérateur		
	Tableau électrique		Bois apparent
			Soffites et faux-plafond

DATE : MAI 2020

ARCHITECTE
AGENCE SYLVIE SOLVET ARCHITECTE
100 rue de Montreuil 94300 VINCENNES