



L'ABSOLU

2 à 8 avenue des Quatre Chemins
 3 Avenue de Robinson
 2 rue Anatole France
 92290 CHATENAY MALABRY

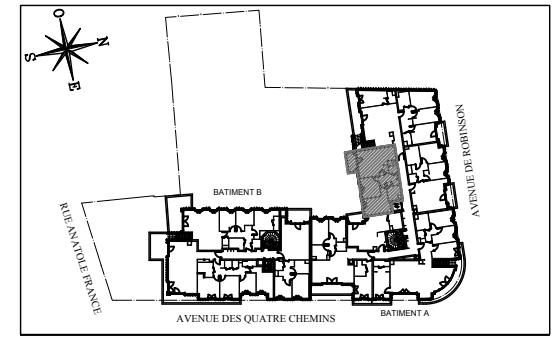

HALL ROBINSON Appartement de 3 pièces n° A41 au 4ème étage

ENTREE	5,30m ²
SEJOUR - CUISINE	26,30m ²
CHAMBRE 1	14,50m ²
CHAMBRE 2	10,80m ²
SALLE DE BAIN	5,75m ²
WC	2,00m ²
SURFACE TOTALE HABITABLE	64,65m²
BALCON	5,00m ²
SURFACE TOTALE PRIVATIVE	69,65m²

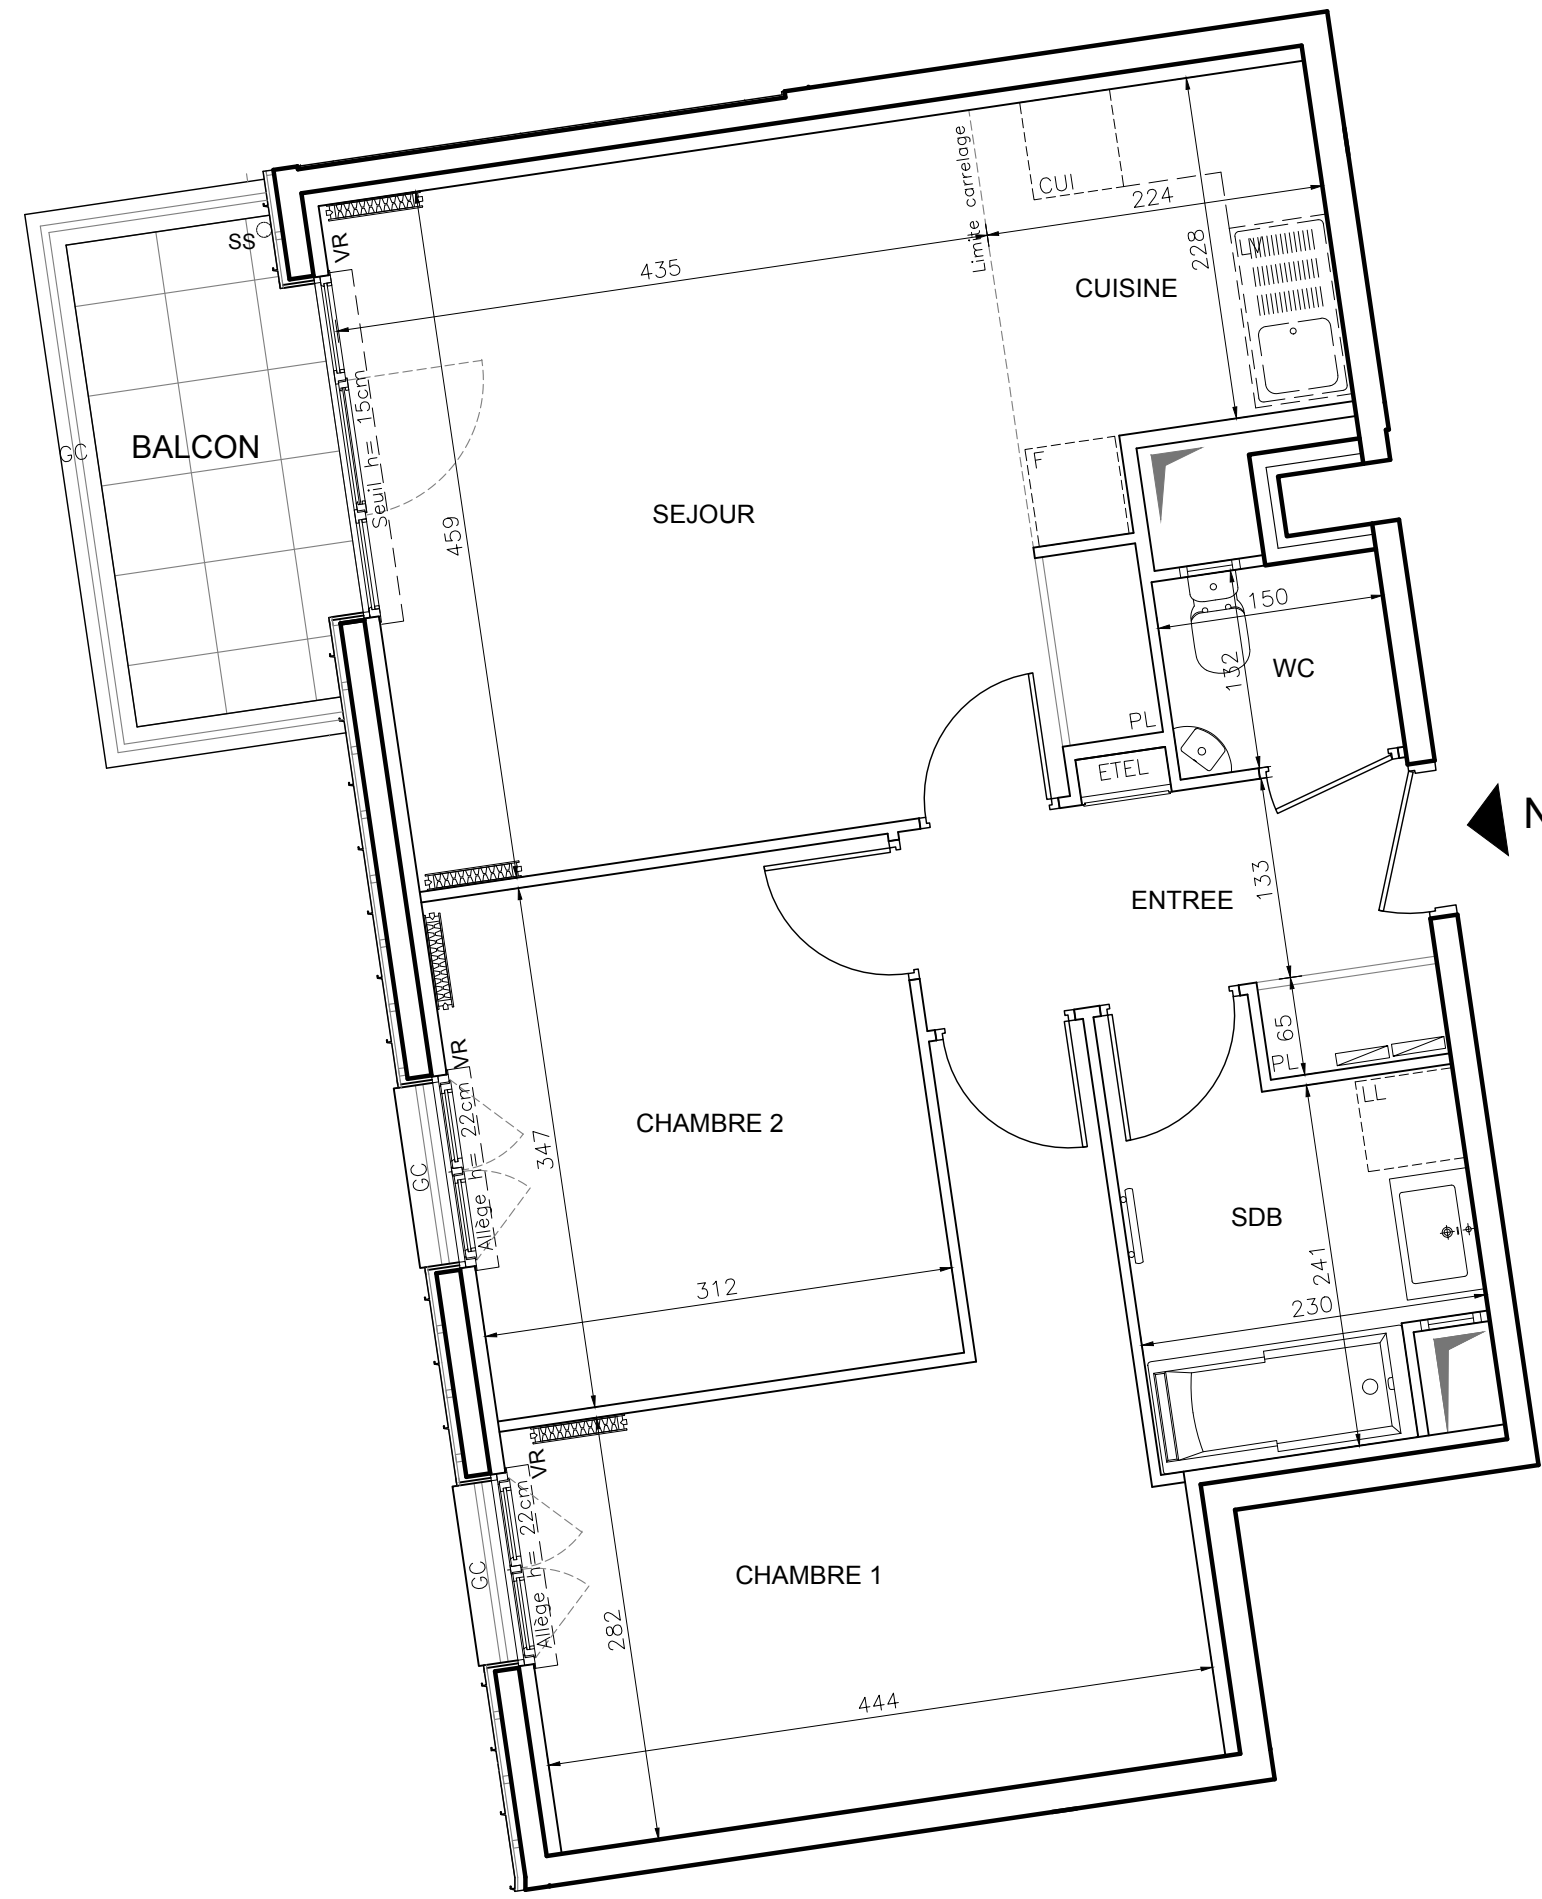

◀ N°A41

LEGENDE

EMPLACEMENTS ELEMENTS DE CUISINE :

LL	LAVE-LINGE	CUI	BLOC CUISSON
LV	LAVE-VAISSELLE	F	REFRIGERATEUR
SS	SIPHON DE SOL		
EP	EAU PLUVIALE	BECS	BALLON D'EAU CHAUDE
	ROBINET DE PUISAGE	ETEL	ESPACE TECHNIQUE ELECTRIQUE DU LOGT.
VR	VOLET ROULANT		
GC	GARDE-CORPS		
			NOURRICE EAU CHAUDE CHAUFFAGE
	FAUX-PLAFOND OU SOFFITE		RADIATEUR
	RETOMBEE DE POUTRE		SECHE-SERV.

DES MODIFICATIONS SONT SUSCEPTIBLES D'ETRE APPORTEES A CE PLAN EN FONCTION DES NECESSITES TECHNIQUES OU REGLEMENTAIRES DE LA REALISATION, TANT EN CE QUI CONCERNE LES DIMENSIONS LIBRES, QUE L'EQUIPEMENT. LES SURFACES, LES HAUTEURS SOUS PLAFOND AINSI QUE LES HAUTEURS DE SEUILS OU D'ALLEGES INDIQUEES SONT APPROXIMATIVES. LES RETOMBES, SOFFITES, FAUX-PLAFONDS, TRAPPES DE VISITES, AINSI QUE L'EMPLACEMENT DES DESCENTES D'EAUX PLUVIALES, DES EQUIPEMENTS SANITAIRES NE SONT PAS TOUS FIGURES OU LE SONT A TITRE INDICATIF. LE NOMBRE, LA TAILLE ET L'EMPLACEMENT DES RADIATEURS SONT DONNES A TITRE INDICATIF ET SERONT PRECISES APRES ETUDE THERMIQUE.

Hauteur sous plafond des pièces principales sauf mention particulière : 2.50 m

Echelle Date 02/07/2020 Indice : B