



NIVEAU HAUT

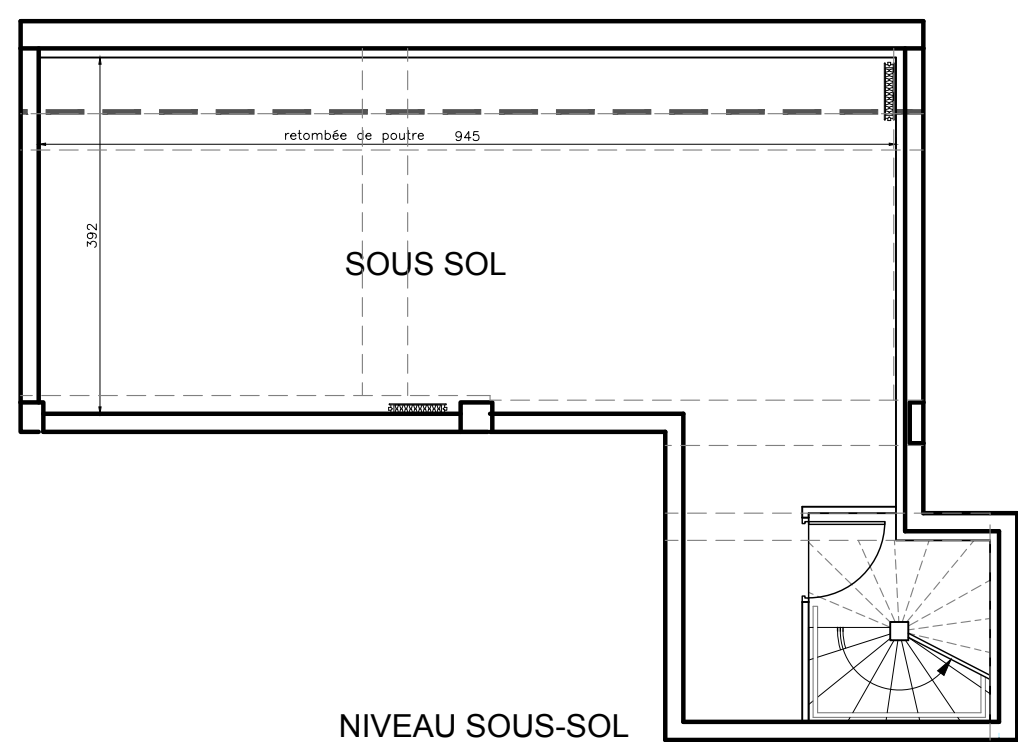

NIVEAU SOUS-SOL

SANS ECHELLE

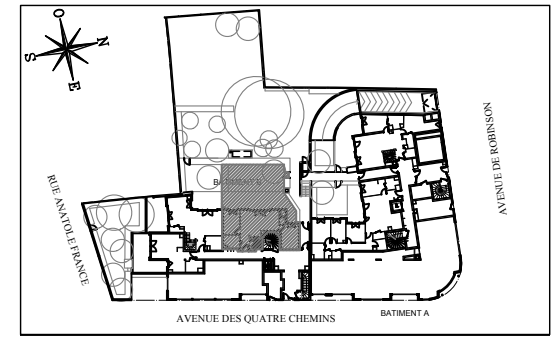


L'ABSOLU

2 à 8 avenue des Quatre Chemins
3 Avenue de Robinson
2 rue Anatole France
92290 CHATENAY MALABRY


HALL 4 CHEMINS

Appartement de 4 pièces Triplex
n° B03 au Rez de chaussée

ENTREE	5,10m ²
SEJOUR	25,85m ²
CUISINE	14,15m ²
CHAMBRE 1	11,65m ²
CHAMBRE 2	12,70m ²
CHAMBRE 3	16,20m ²
SALLE DE BAIN 1	5,90m ²
SALLE DE BAIN 2	4,35m ²
WC	1,85m ²
DRESSING 1	1,60m ²
DRESSING 2	1,60m ²
DEGAGEMENT	8,85m ²
SURFACE TOTALE HABITABLE	109,80m²
TERRASSE	37,40m ²
JARDIN + HAIE	50,15m ²
SOUS-SOL	44,20m ²
SURFACE TOTALE PRIVATIVE	241,55m²

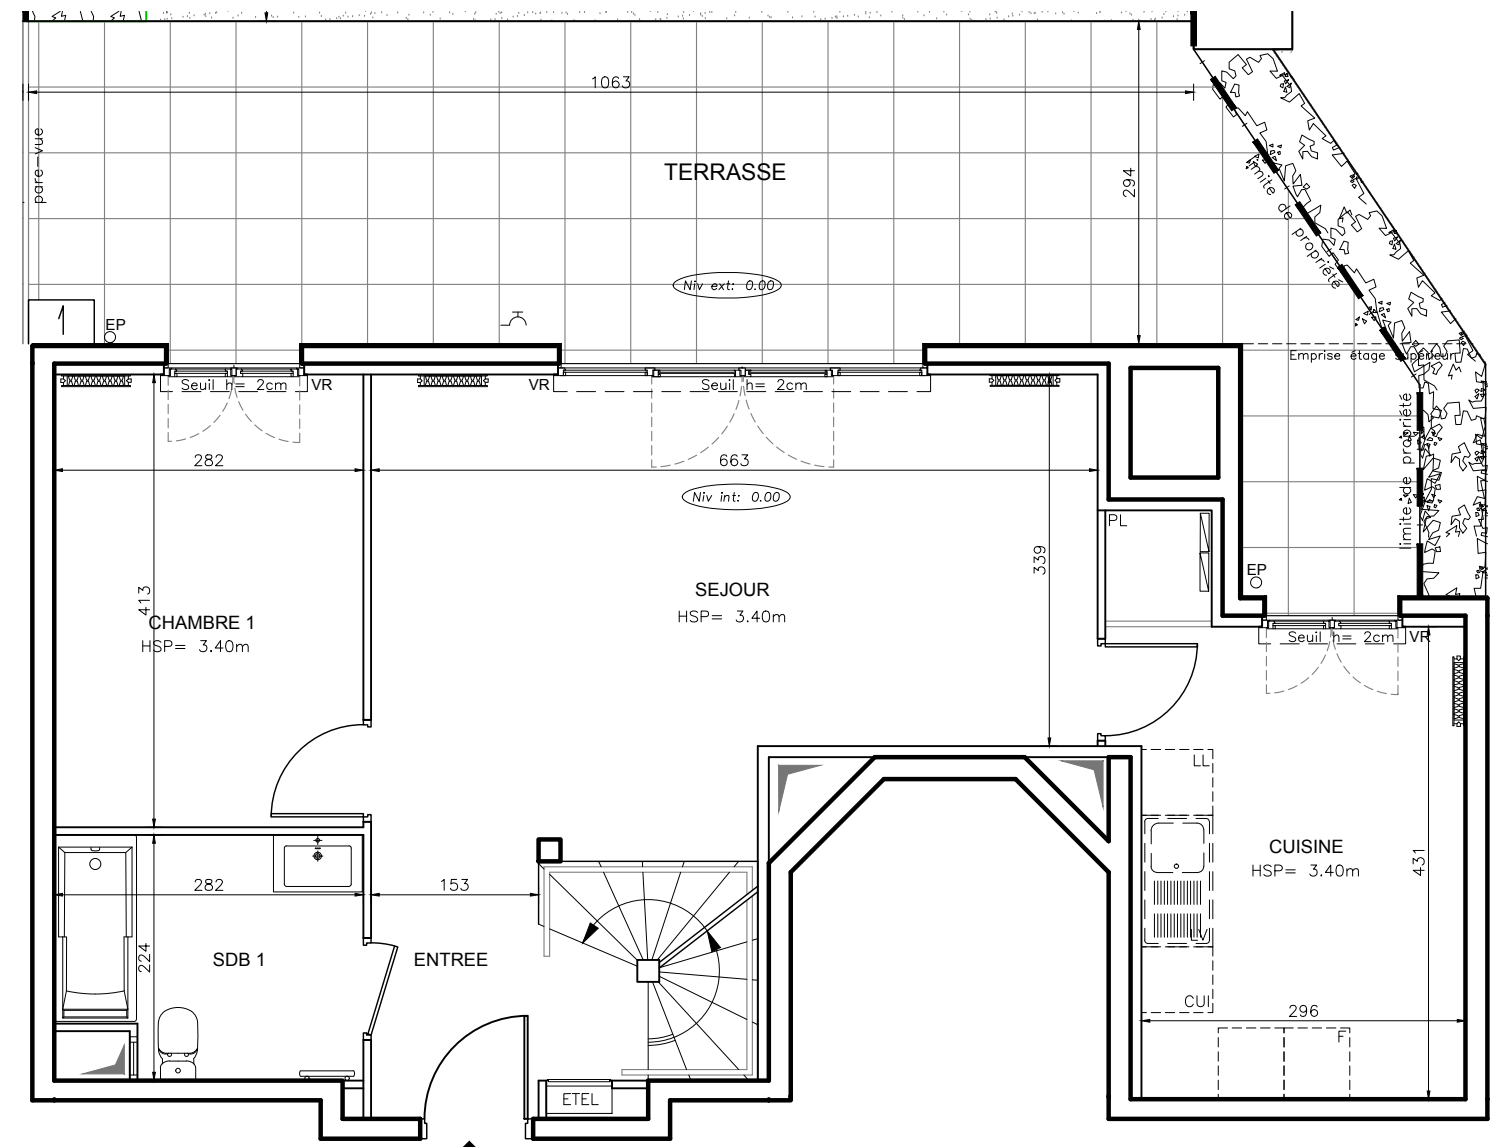

NIVEAU ENTREE

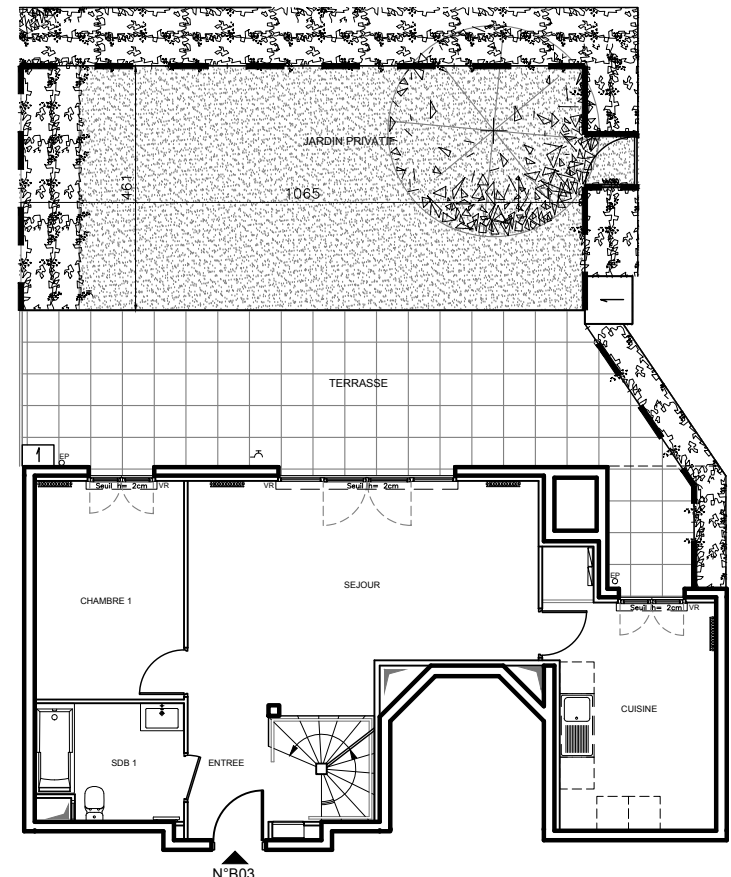

SANS ECHELLE

DES MODIFICATIONS SONT SUSCEPTIBLES D'ETRE APPORTEES A CE PLAN EN FONCTION DES NECESSITES TECHNIQUES OU REGLEMENTAIRES DE LA REALISATION, TANT EN CE QUI CONCERNE LES DIMENSIONS LIBRES, QUE L'EQUIPEMENT. LES SURFACES, LES HAUTEURS SOUS PLAFOND AINSI QUE LES HAUTEURS DE SEUILS OU D'ALLEGES INDIQUEES SONT APPROXIMATIVES. LES RETOMBES, SOFFITES, FAUX-PLAFONDS, TRAPPES DE VISITES, AINSI QUE L'EMPLACEMENT DES DESCENTES D'EAUX PLUVIALES, DES EQUIPEMENTS SANITAIRES NE SONT PAS TOUS FIGURES OU LE SONT A TITRE INDICATIF. LE NOMBRE, LA TAILLE ET L'EMPLACEMENT DES RADIATEURS SONT DONNES A TITRE INDICATIF ET SERONT PRECISES APRES ETUDE THERMIQUE.

LEGENDE

EMPLACEMENTS ELEMENTS DE CUISINE :

LL	LAVE-LINGE	CUI	BLOC CUISSON
LV	LAVE-VAISSELLE	F	REFRIGERATEUR
SS	SIPHON DE SOL		
EP	EAU PLUVIALE	BECS	BALLON D'EAU CHAUDE
⌒	ROBINET DE PUISAGE	ETEL	ESPACE TECHNIQUE ELECTRIQUE DU LOGT.
VR	VOLET ROULANT		
GC	GARDE-CORPS		
			NOURRICE EAU CHAUDE CHAUFFAGE
	FAUX-PLAFOND OU SOFFITE		RADIATEUR
	RETOMBEE DE POUTRE		SECHE-SERV.

Hauteur sous plafond des pièces principales sauf mention particulière : 2.50 m

Echelle	0 0,5 1m	Date	02/07/2020	Indice : B
---------	----------	------	------------	------------