

# LES PENITENTES


23 - 25, Rue des Pénitentes  
59000, Lille

Indice:A

## Proposition d'aménagement

BAT A - Etage 0 PV

Lot: A004 TYPE 3

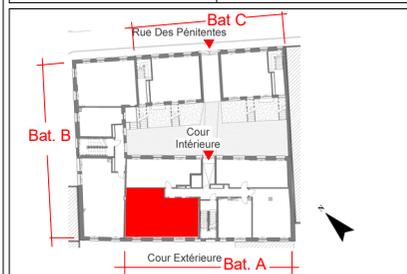

## SURFACES


Surfaces existantes

Surface Carrez : 74.11m<sup>2</sup>

Surface plateau : 79.47 m<sup>2</sup>


## Surfaces habitables projetées

Séjour / Cuisine	28.58 m <sup>2</sup>
Ch1	15.92 m <sup>2</sup>
Ch2	11.37 m <sup>2</sup>
Sdb	8.13 m <sup>2</sup>
Dgt	5.83 m <sup>2</sup>
Buand.	2.52 m <sup>2</sup>
Wc	1.41 m <sup>2</sup>
	73.76 m <sup>2</sup>

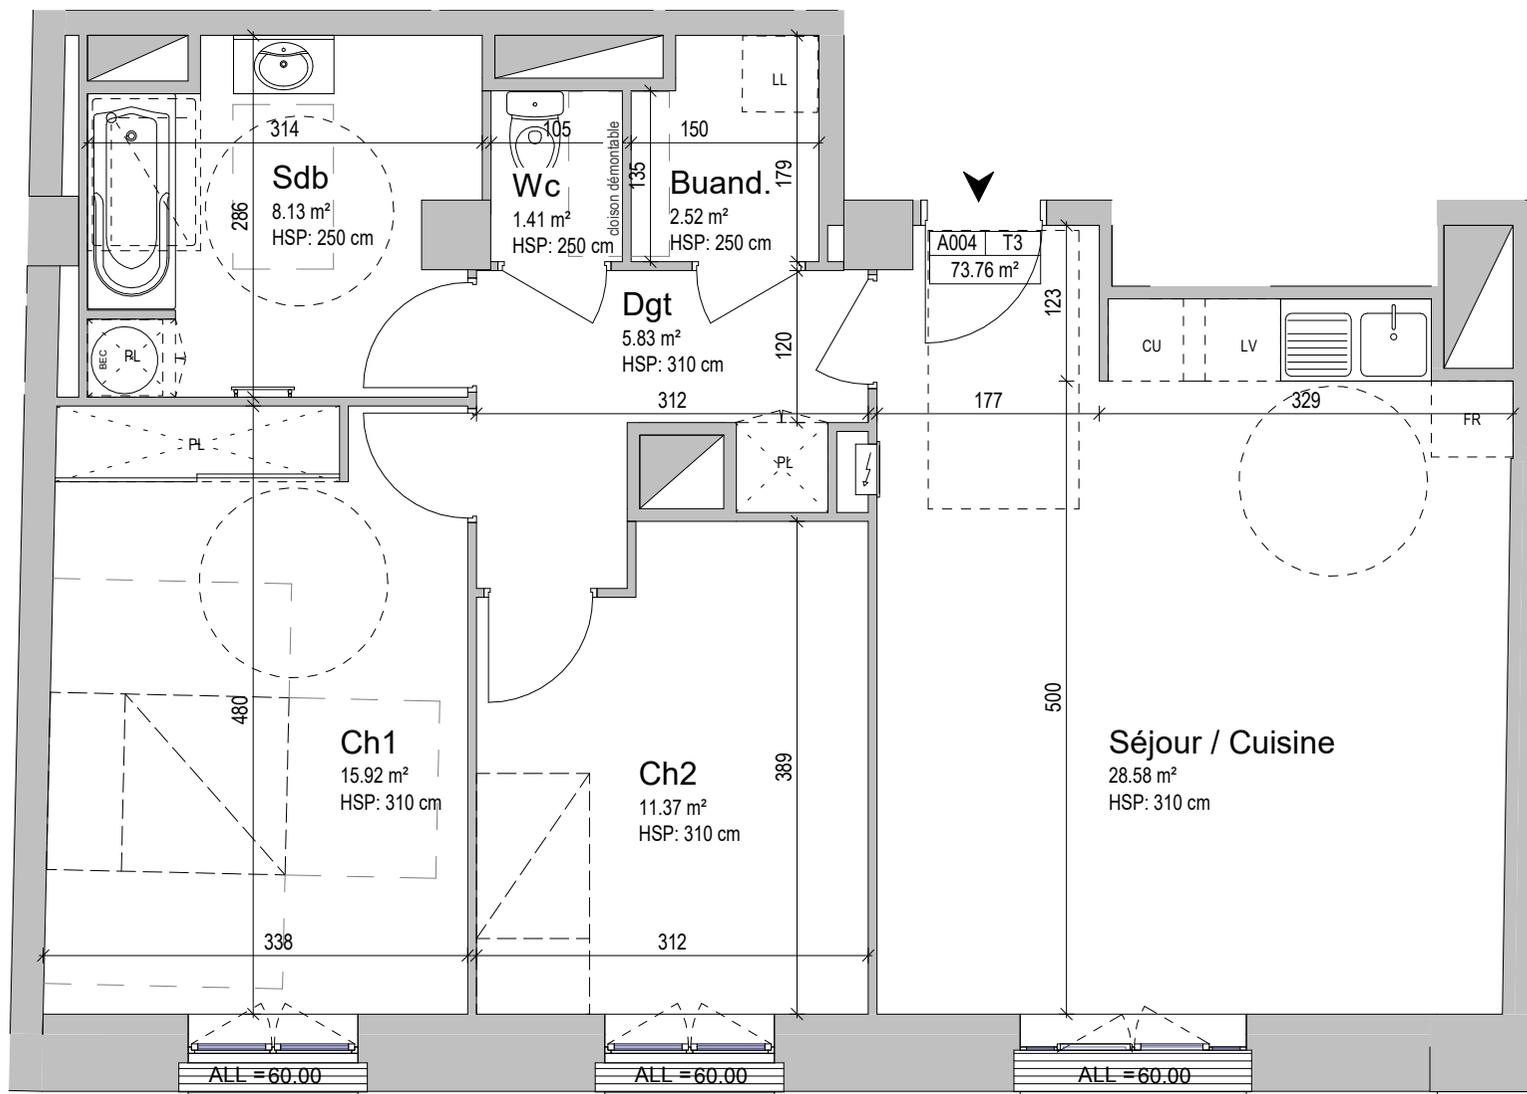

### Légende:

PL : Placard  
BEC : Ballon d'eau chaude  
FT : Fenêtre de toit  
HSP : Hauteur sous plafond  
HSPt : Hauteur sous poutre  
ETEL

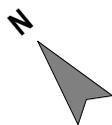

NOTA : Le présent plan exprime les dispositions générales du lot. Celles-ci sont susceptibles de validation en fonctions des nécessités techniques et sous réserve d'accords des services d'urbanisme et de l'architecte des bâtiments de France (UDAF) ainsi que des services de la DRAC.