

LES PENITENTES


23 - 25, Rue des Pénitentes
59000, Lille

Indice: B

Proposition d'aménagement

BAT A - Etage 4 PV

Lot: A403 TYPE 4

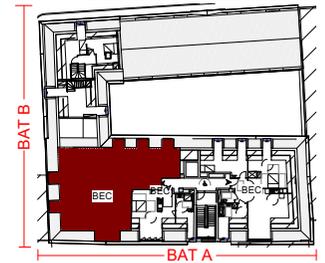

SURFACES

Surfaces existantes

Surface Carrez : 100.60 m²

Surface plateau : 100.37 m²


Surfaces habitables projetées

Wc	1.92 m ²
Séjour / Cuisine	35.84 m ²
Sdb	9.66 m ²
Hall	10.94 m ²
Ch3	11.58 m ²
Ch2	11.15 m ²
Ch1	16.59 m ²
Buand.	1.49 m ²
	99.17 m ²

Surfaces balayables projetées

Séjour / Cuisine	3.80 m ²
Sdb	0.93 m ²
Ch3	1.46 m ²
Ch2	1.26 m ²
Ch1	3.91 m ²
	11.36 m ²

NOTA : Le présent plan exprime les dispositions générales du lot. Celles-ci sont susceptibles de validation en fonctions des nécessités techniques et sous réserve d'accords des services d'urbanisme et de l'architecte des bâtiments de France (UDAF) ainsi que des services de la DRAC.

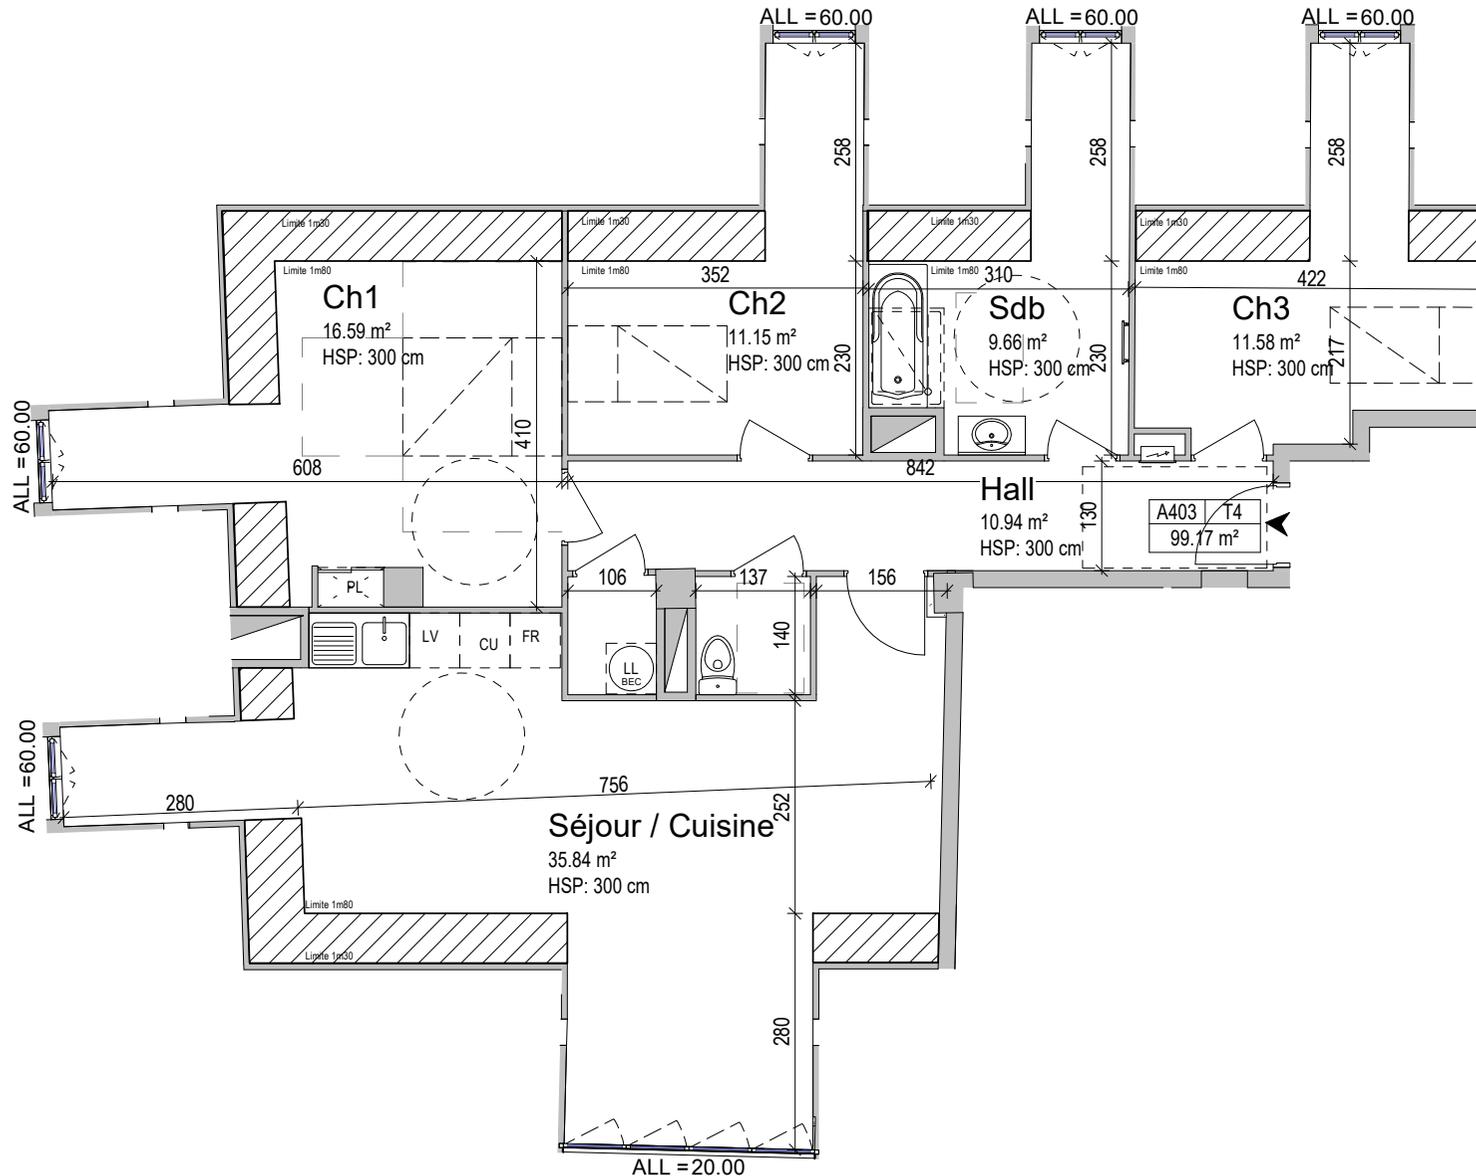

Légende:
 PL : Placard
 BEC : Ballon d'eau chaude
 FT : Fenêtre de toit
 HSP : Hauteur sous plafond
 HSPt : Hauteur sous poutre
 : ETEL

