

ABBAYE DE BONLIEU

24 rue de l'Abbaye de Bonlieu,
33560 Sainte Eulalie

Proposition d'aménagement – indice A

RDC/R+1

Lot A0- 01 (T3 duplex)



TABLEAU DE SURFACES

Surfaces existantes




Surface carrez	93.8 m ²
Surface plateau	95.3 m ²

Surfaces habitables projetées

Salon	20.5 m ²
Cuisine	16.0 m ²
Wc 1	2.0 m ²
Dégagement 1	2.5 m ²
Chambre 1	14.3 m ²
Dressing	3.0 m ²
Dégagement 2	5.9 m ²
Wc 2	2.6 m ²
Salle d'eau	3.5 m ²
Chambre 2	15.5 m ²
TOTAL	85.8m²

Surfaces annexes

Jardin	491.6 m ²
--------	----------------------

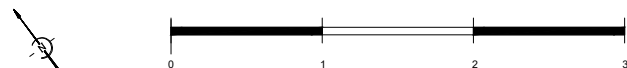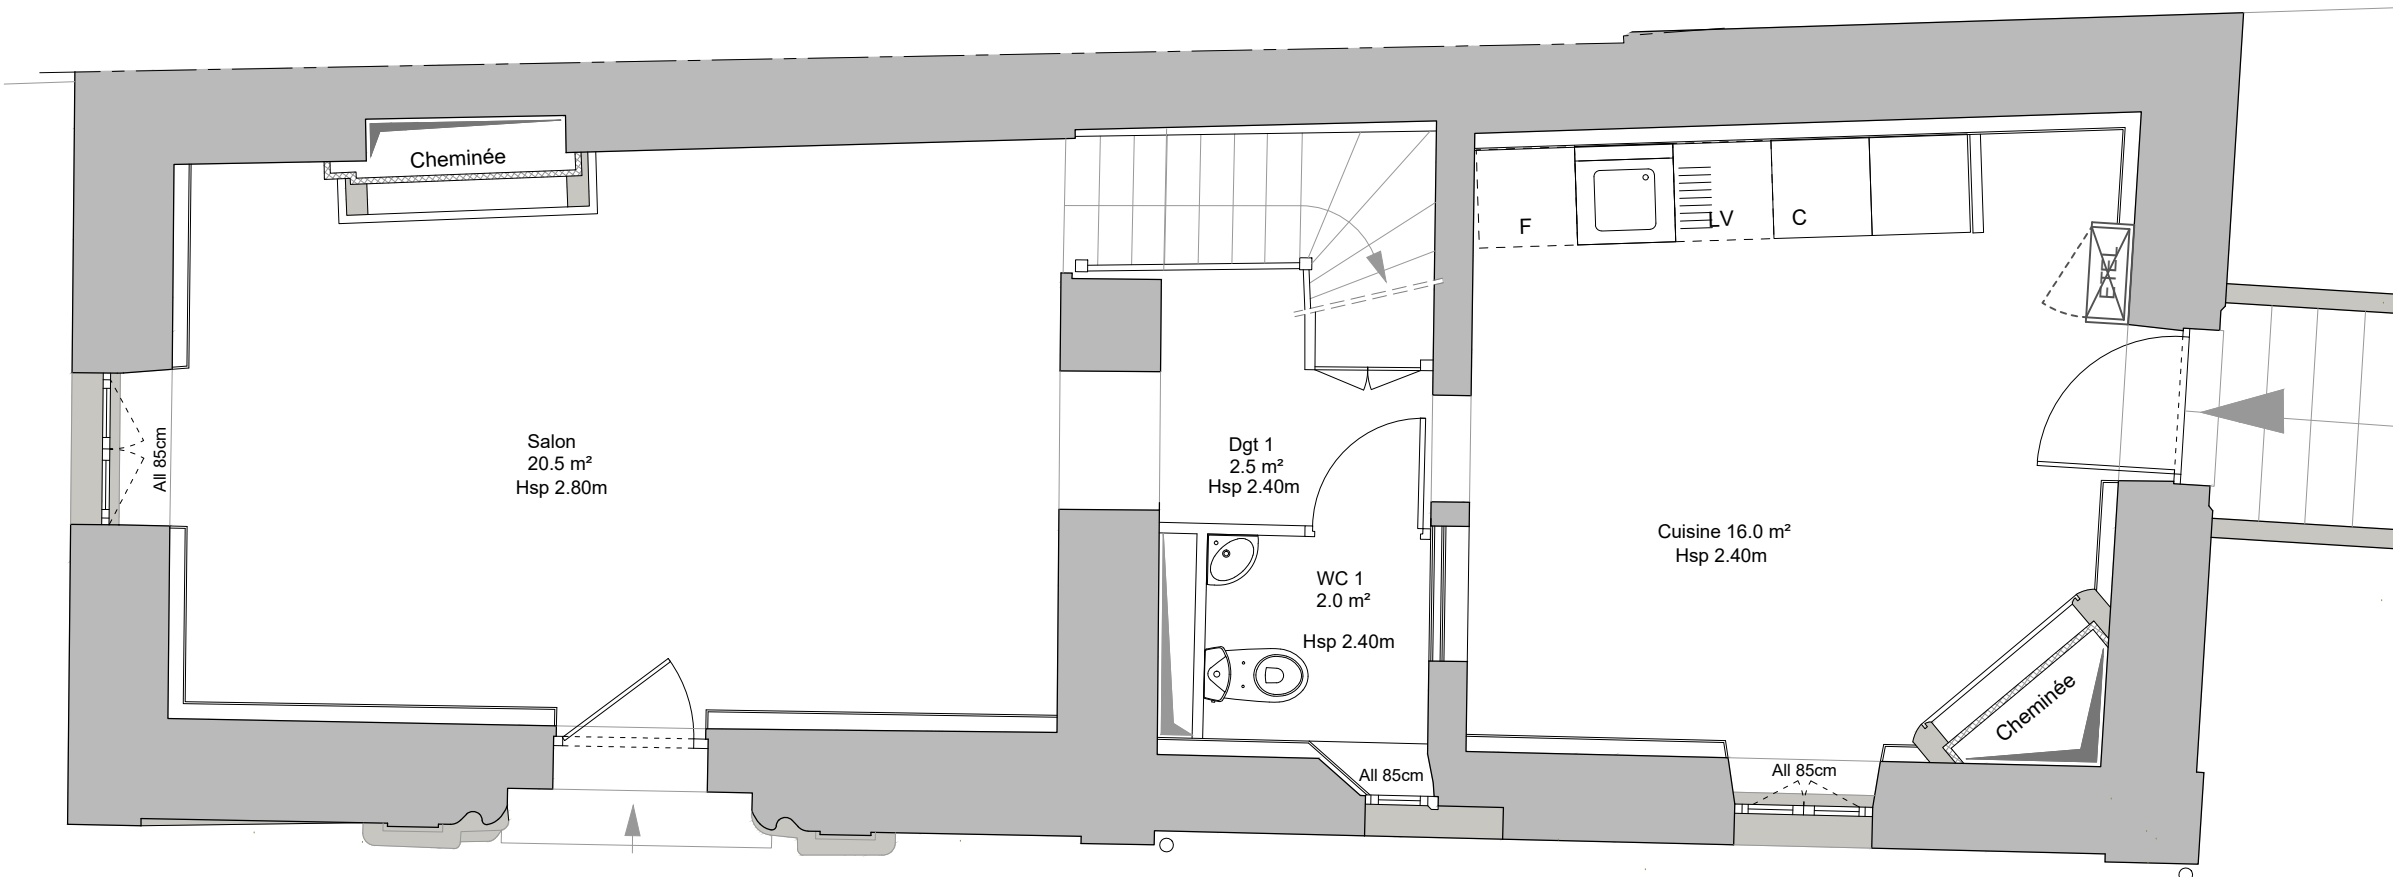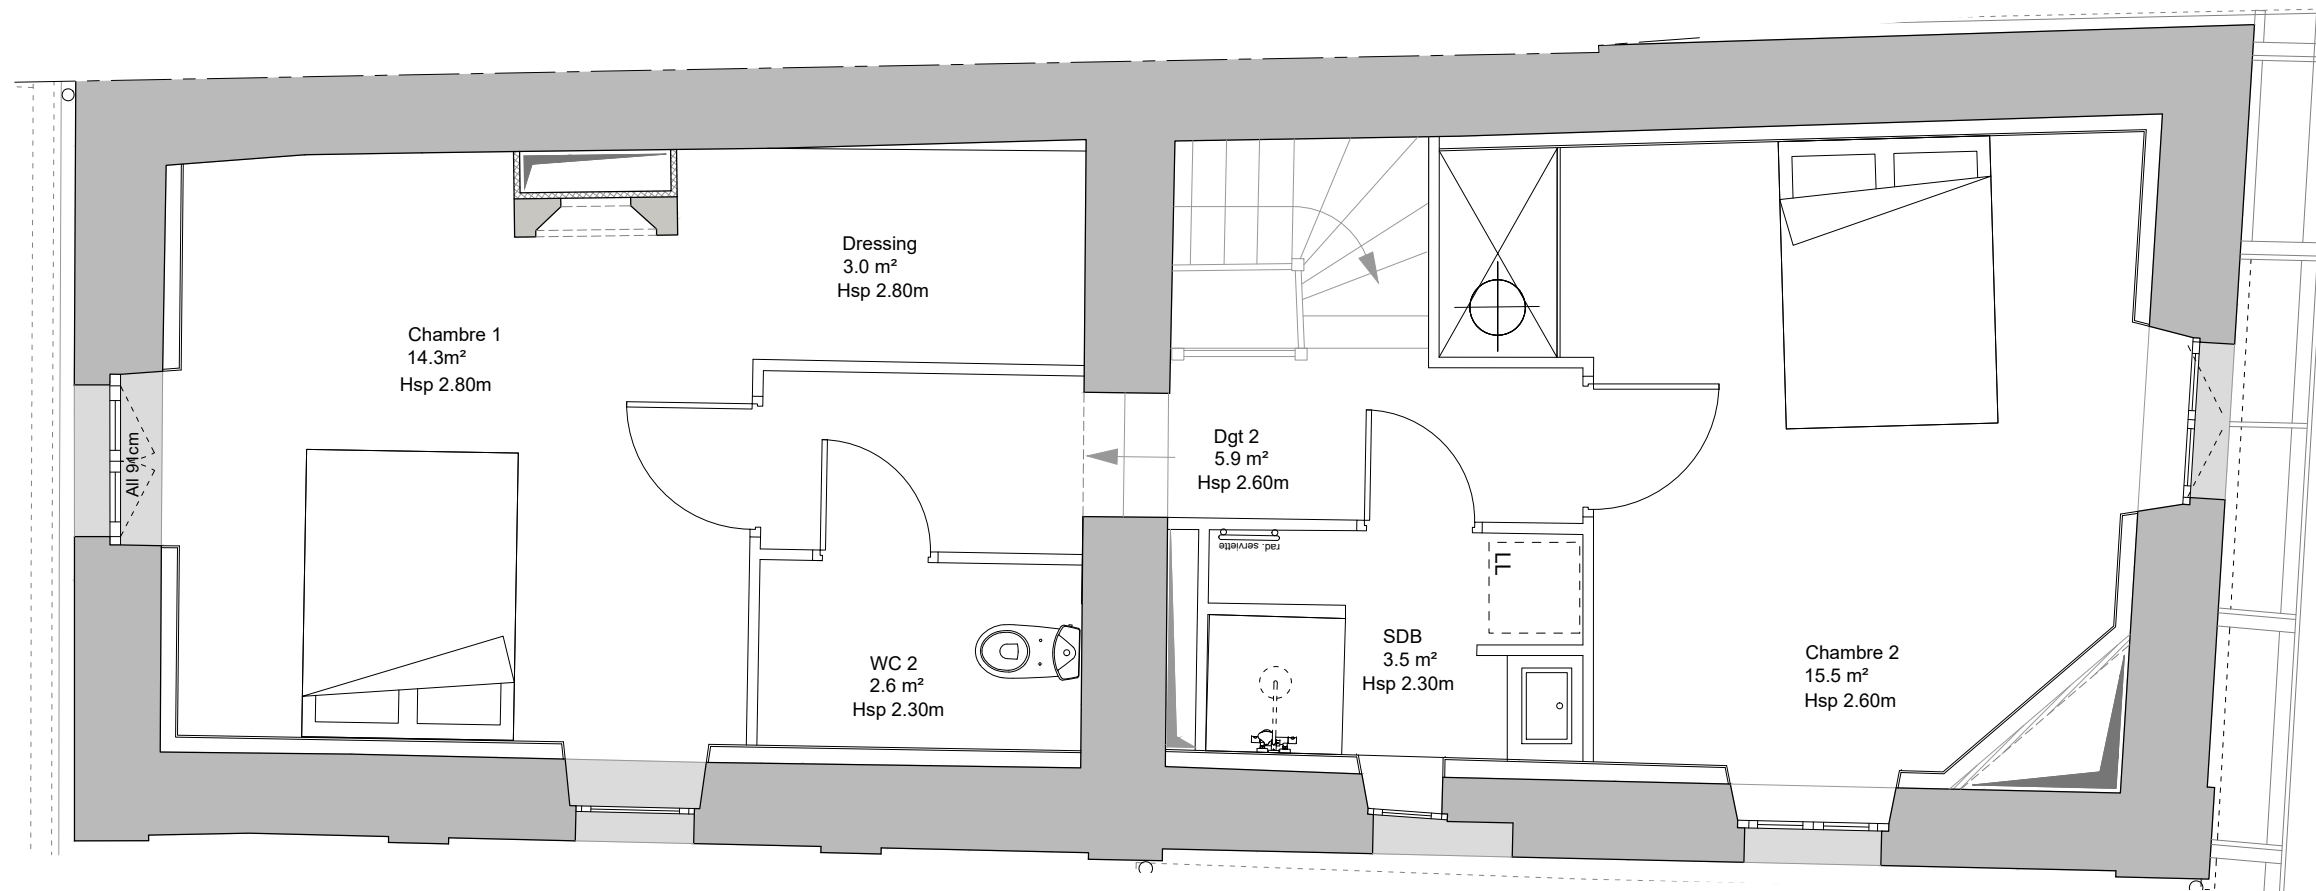

- Le présent plan exprime la figure et les dispositions générales de l'appartement. Celles-ci sont susceptibles de variation en fonction des nécessités techniques et sous réserve d'accord des services d'urbanisme.

1.50

Bâtiment
ABBAYE