

ABBAYE DE BONLIEU

24 rue de l'Abbaye de Bonlieu,
33560 Sainte Eulalie

Proposition d'aménagement – indice A

RDC

Lot A0-04 (T2)



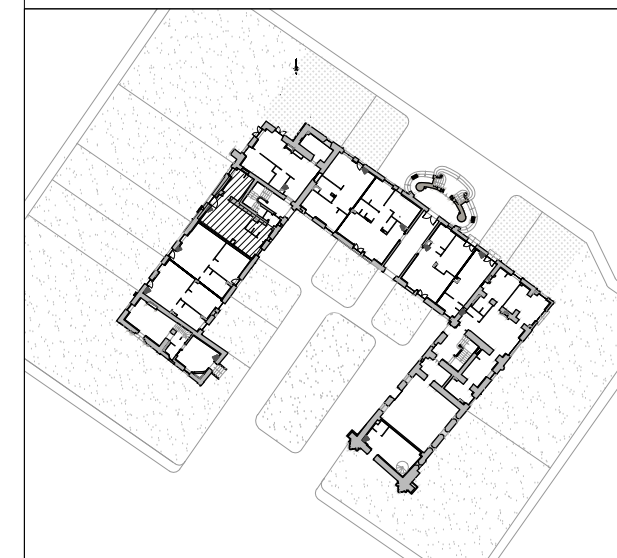


TABLEAU DE SURFACES

Surfaces existantes	
Surface carrez	49.2 m ²
Surface plateau	52.2 m ²
Surfaces habitables projetées	
Salon	23.3 m ²
Cuisine	8.0 m ²
Chambre	9.1 m ²
Salle de bain	5.8 m ²
wc	2.8 m ²
TOTAL	49.0 m²
Surfaces annexes	
Jardin	175.5 m ²

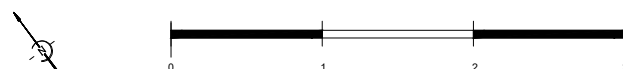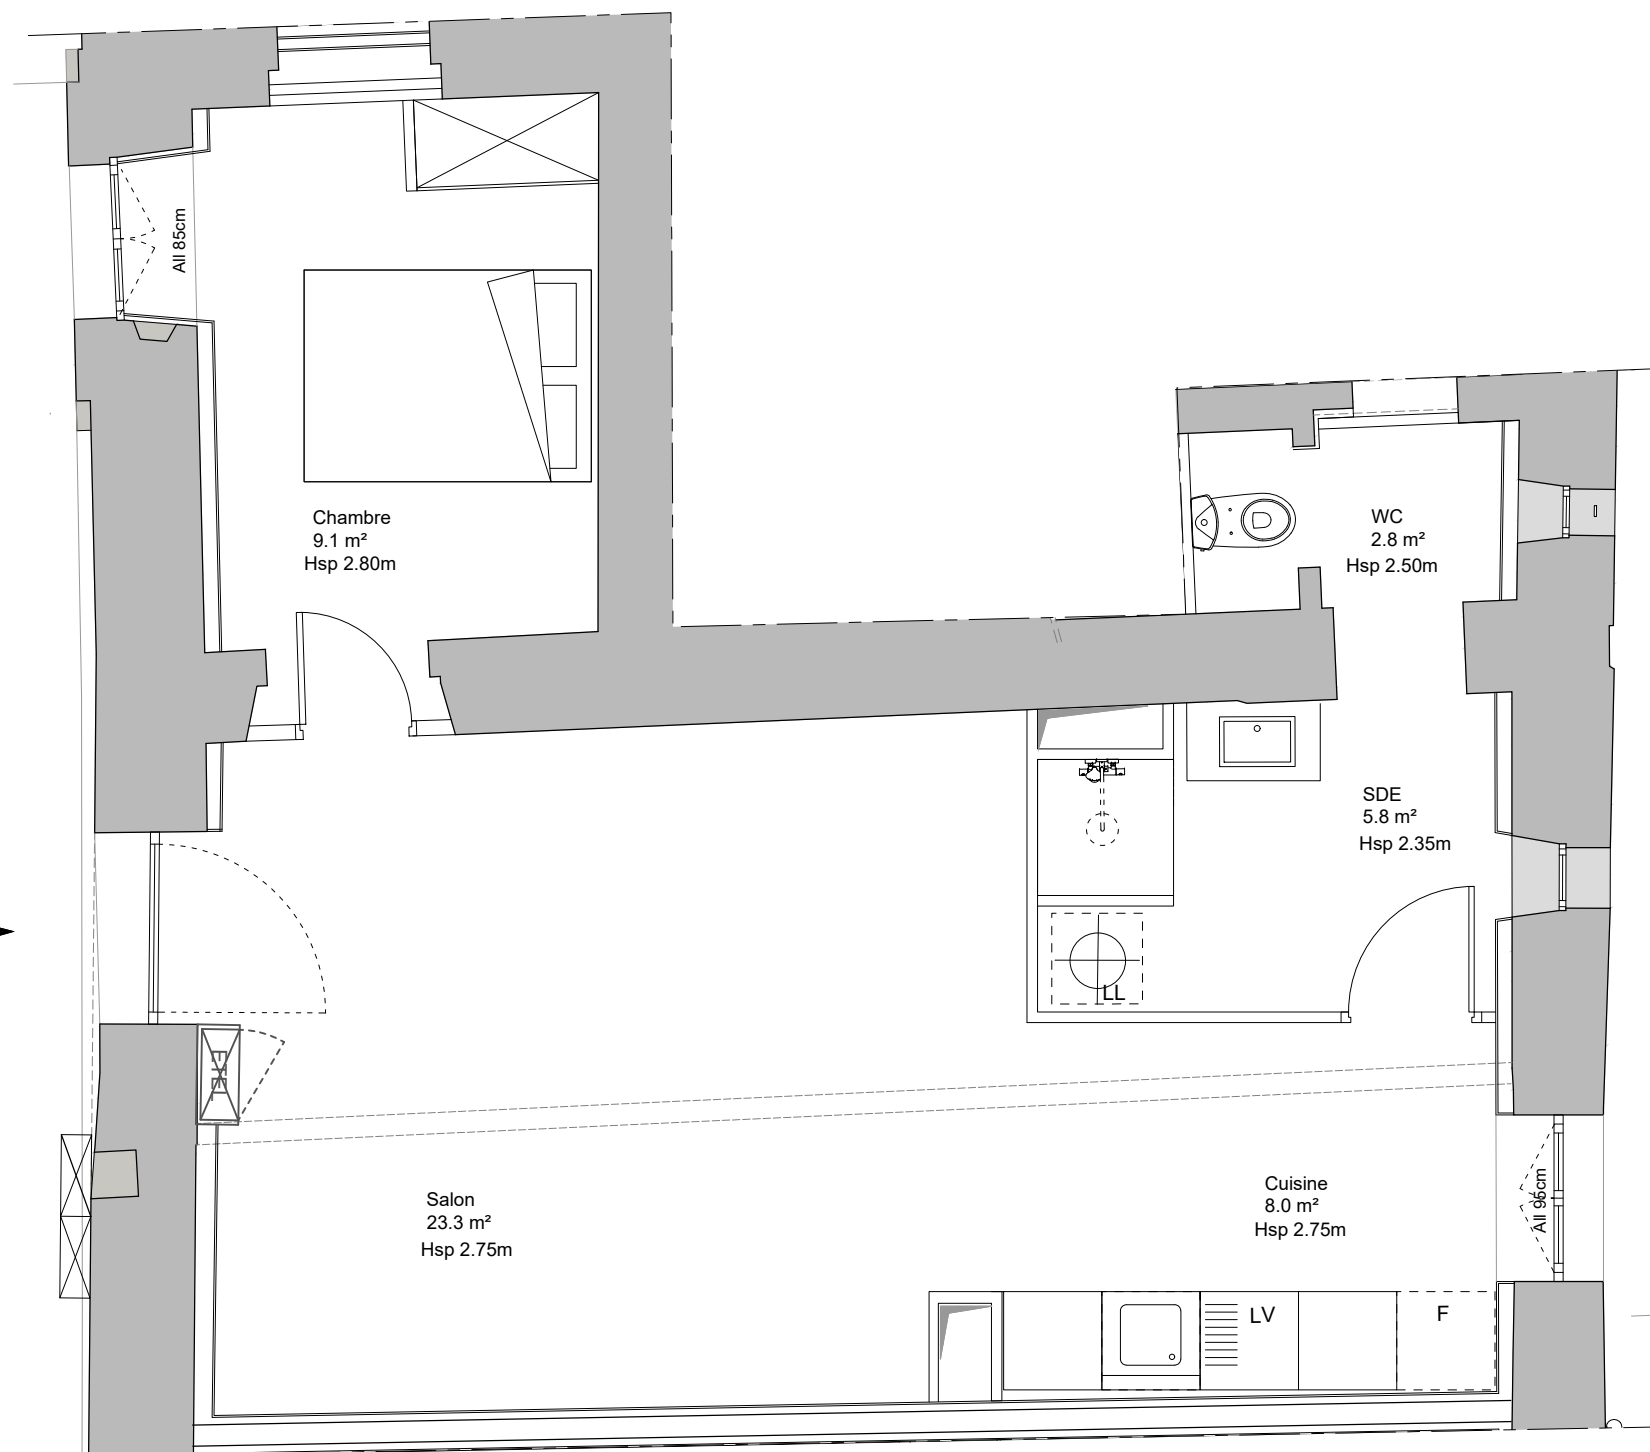

- Le présent plan exprime la figure et les dispositions générales de l'appartement. Celles-ci sont susceptibles de variation en fonction des nécessités techniques et sous réserve d'accord des services d'urbanisme.

1.50

Bâtiment
ABBAYE