


ABBAYE DE BONLIEU

24 rue de l'Abbaye de Bonlieu,
33560 Sainte Eulalie

Proposition d'aménagement – indice A



RDC

Lot A0- 06 (T2)

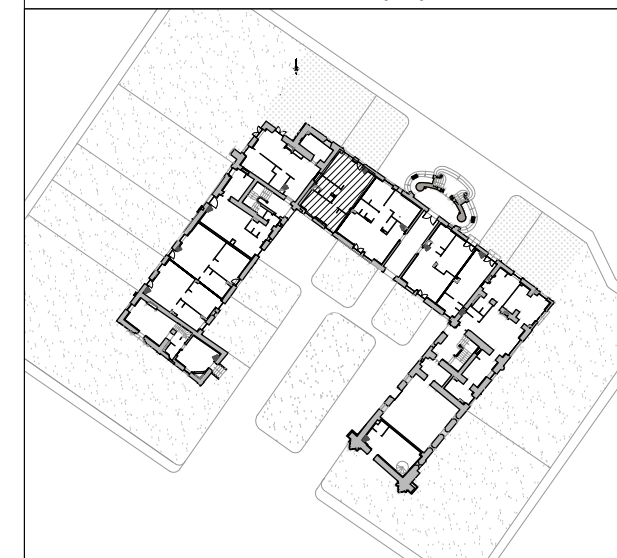

TABEAU DE SURFACES

Surfaces existantes	
Surface carrez	51.6m ²
Surface plateau	52.3 m ²
Surfaces habitables projetées	
Séjour / Cuisine	28.0 m ²
Chambre	15.1 m ²
Salle d'eau	6.3 m ²
TOTAL	49.4m²
Surfaces annexes	
Jardin	47.3 m ²

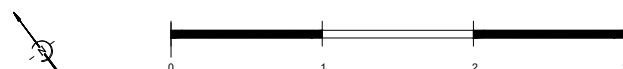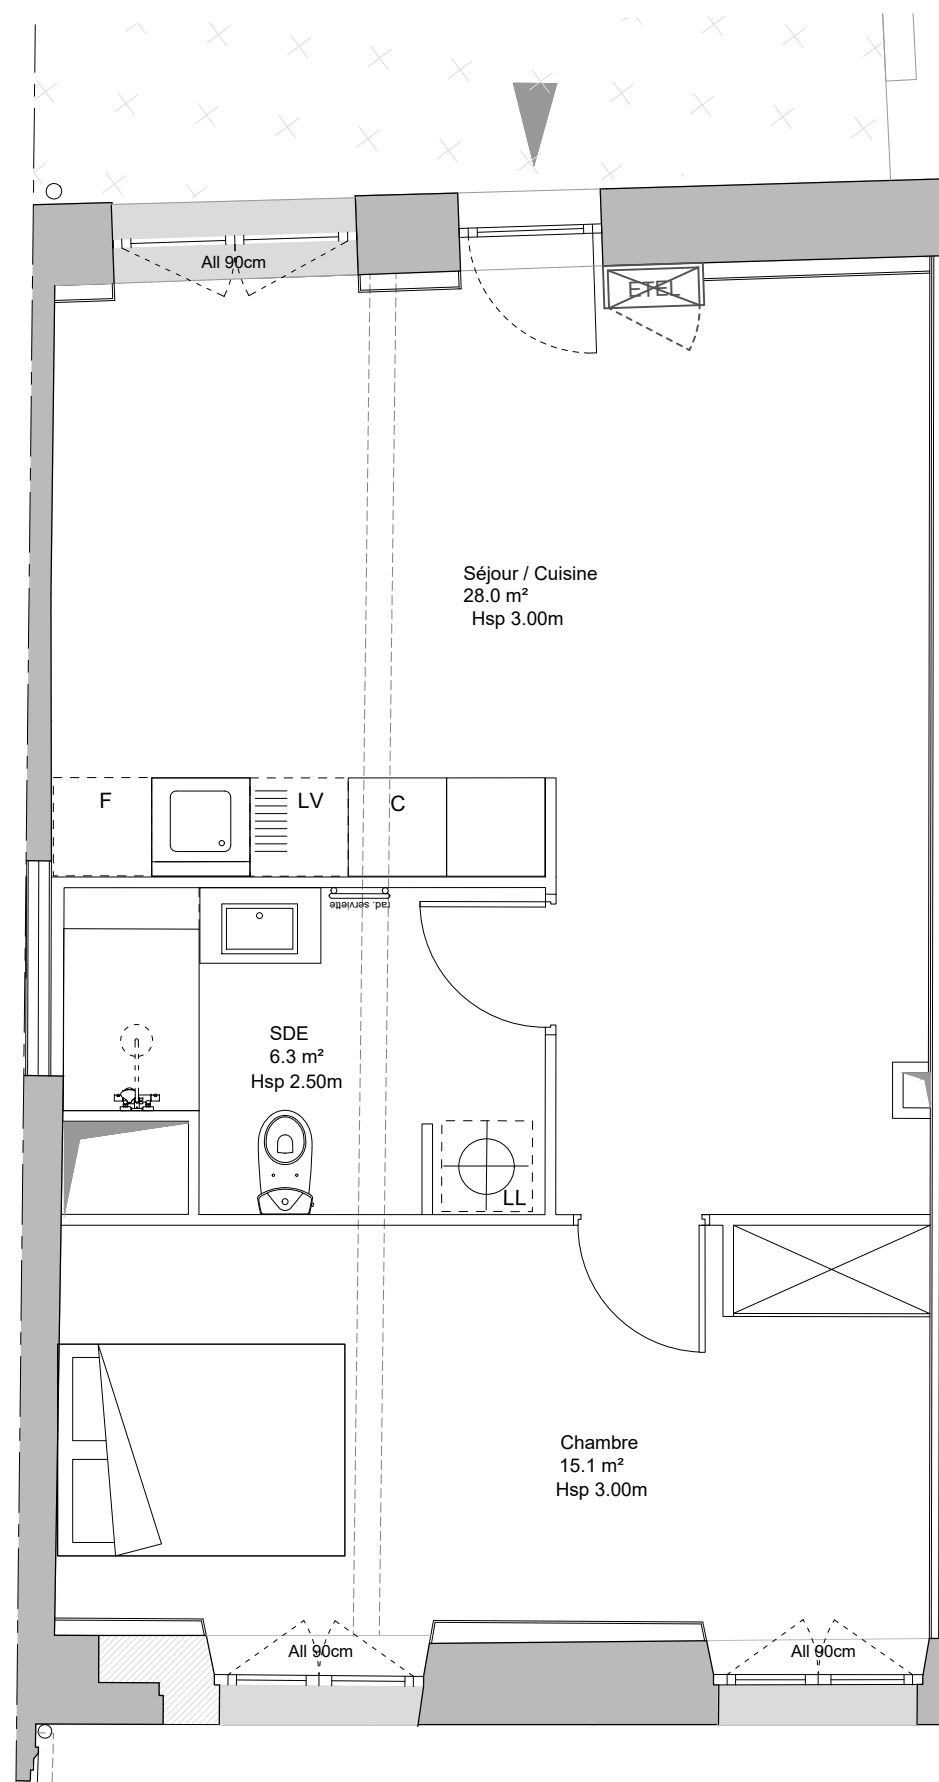

- Le présent plan exprime la figure et les dispositions générales de l'appartement. Celles-ci sont susceptibles de variation en fonction des nécessités techniques et sous réserve d'accord des services d'urbanisme.

1.50

Bâtiment
ABBAYE