

# ABBAYE DE BONLIEU

24 rue de l'Abbaye de Bonlieu,  
33560 Sainte Eulalie

Proposition d'aménagement – indice A

RDC

**Lot A0-09 (T1)**


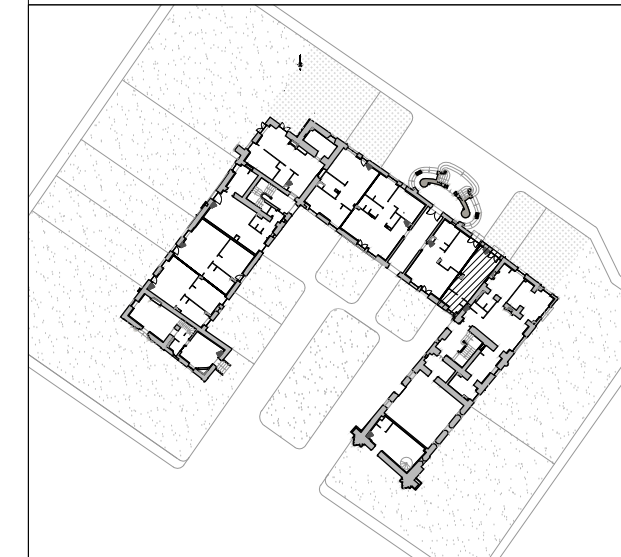


TABLEAU DE SURFACES

Surfaces existantes	
Surface carrez	26.8 m <sup>2</sup>
Surface plateau	29.1 m <sup>2</sup>
Surfaces habitables projetées	
Pièce de vie	22.1m <sup>2</sup>
Salle d'eau	5.5 m <sup>2</sup>
<b>TOTAL</b>	<b>27.6 m<sup>2</sup></b>
Surfaces annexes	
Jardin	37.6 m <sup>2</sup>

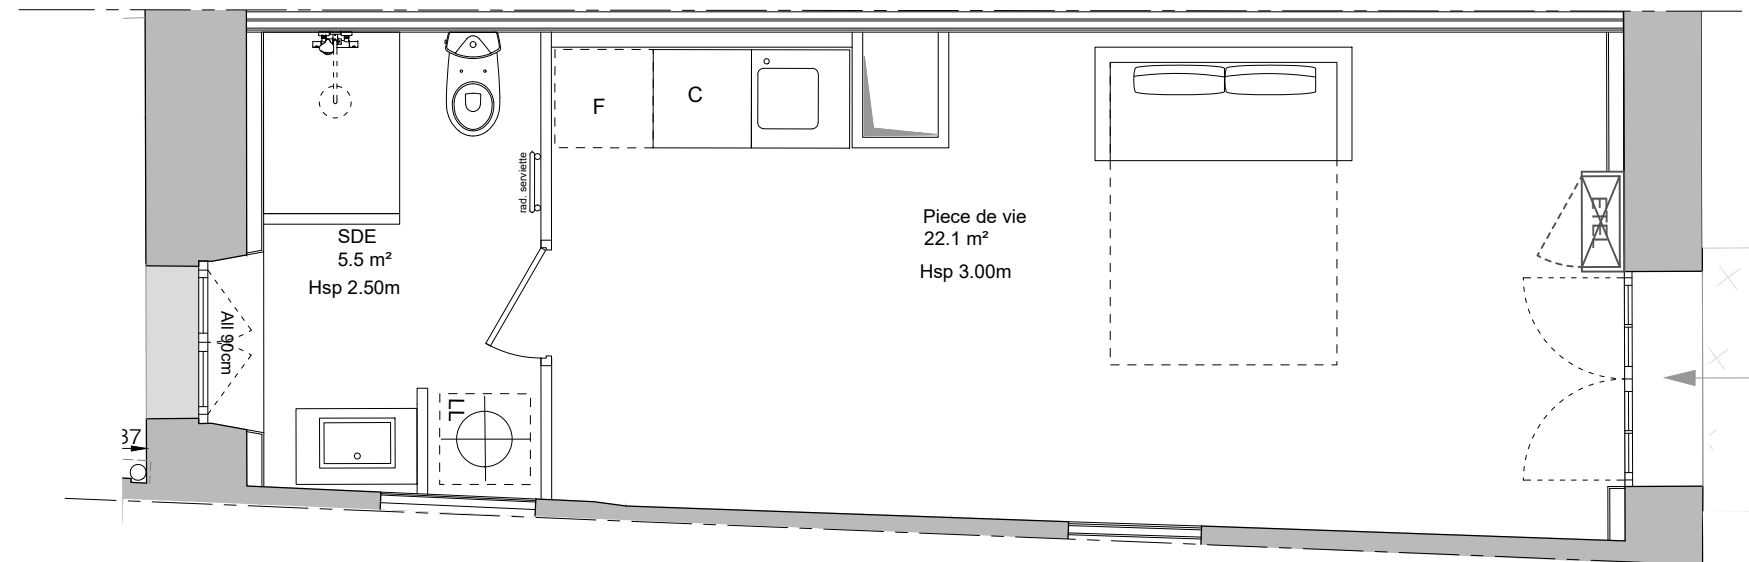

- Le présent plan exprime la figure et les dispositions générales de l'appartement. Celles-ci sont susceptibles de variation en fonction des nécessités techniques et sous réserve d'accord des services d'urbanisme.

1.50

Bâtiment  
**ABBAYE**