

ABBAYE DE BONLIEU

24 rue de l'Abbaye de Bonlieu,
33560 Sainte Eulalie

Proposition d'aménagement – indice A

RDC

Lot A0-10 (T3 bis)



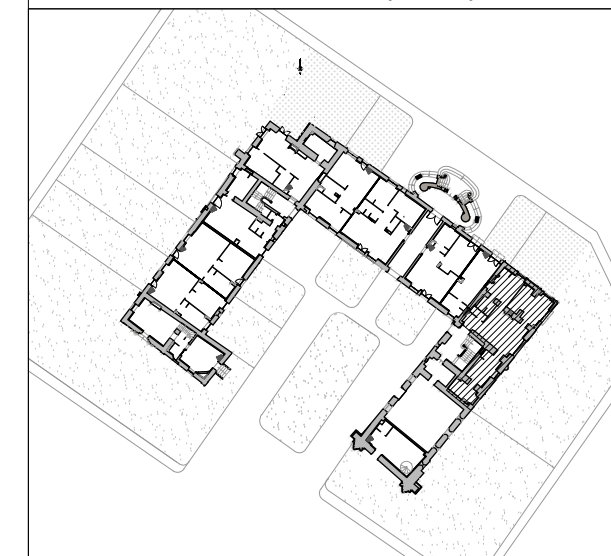


TABLEAU DE SURFACES

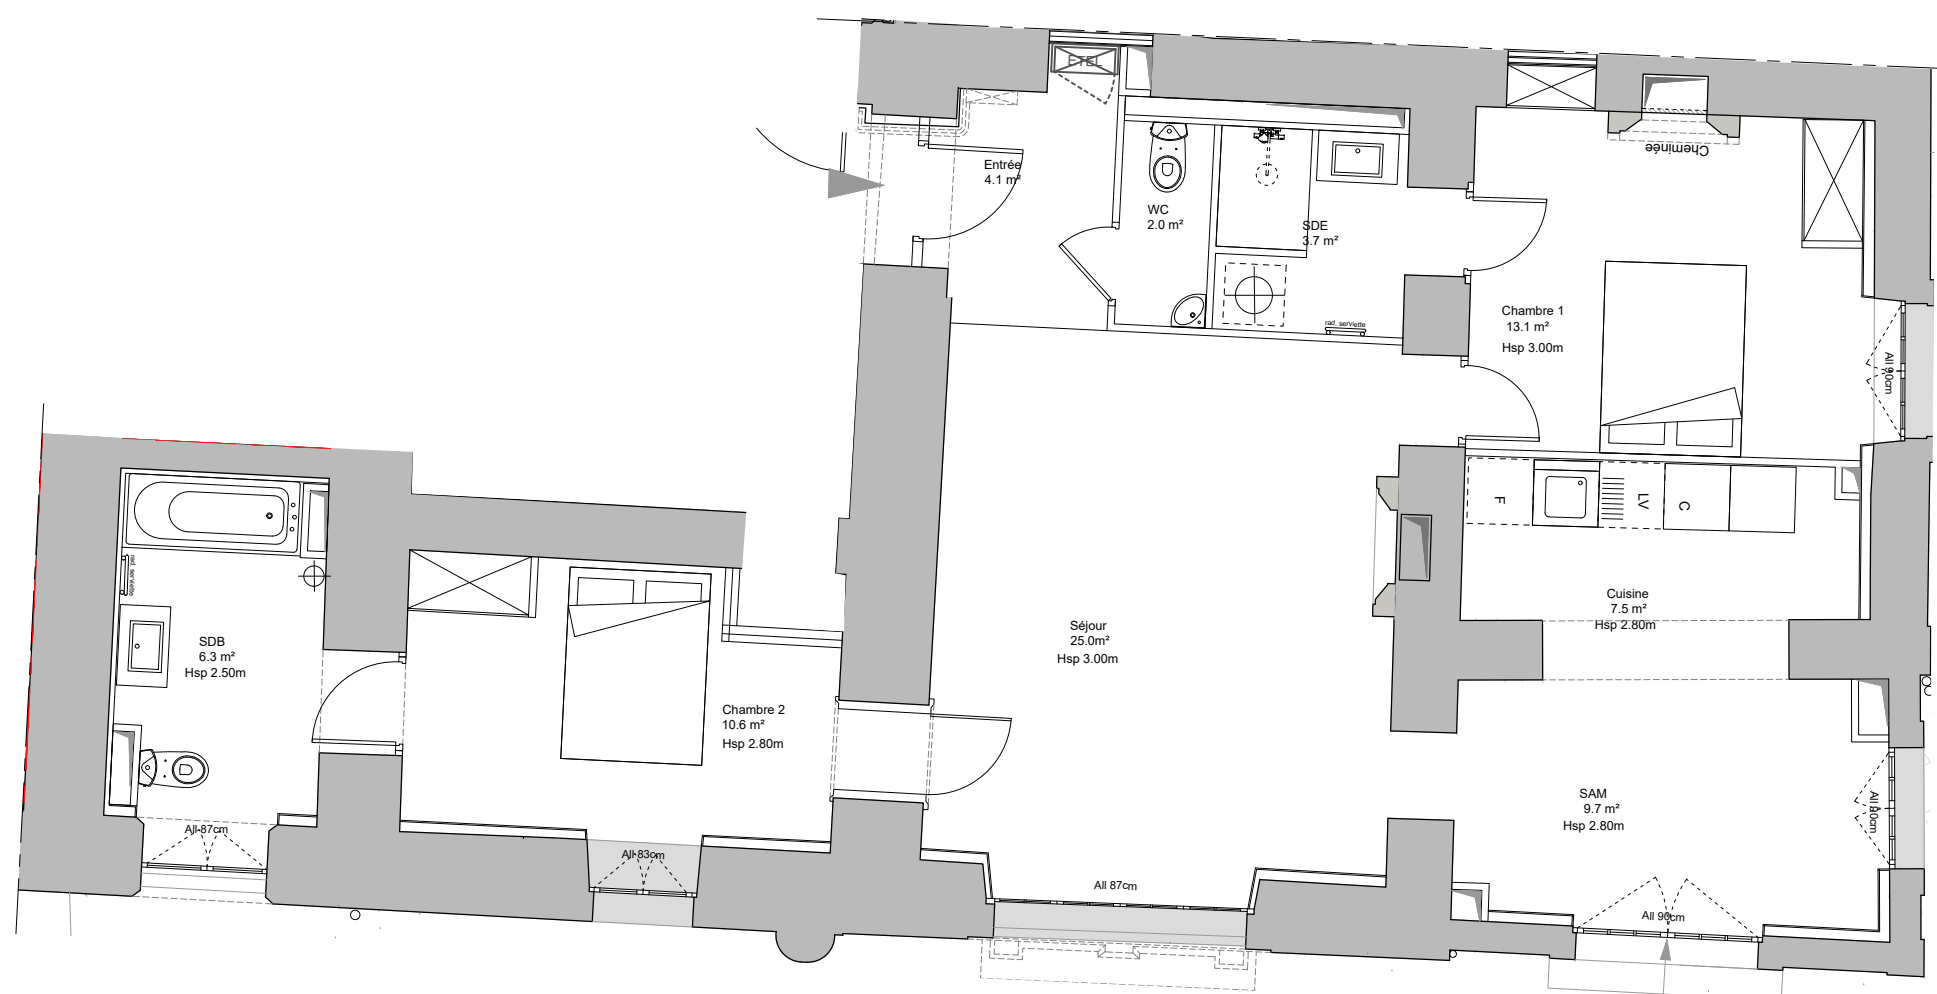

Surfaces existantes	
Surface carrez	83.3 m ²
Surface plateau	94.8 m ²
Surfaces habitables projetées	
Séjour	25.0 m ²
Salle à manger	9.7 m ²
Cuisine	7.5 m ²
Entrée	4.1 m ²
Chambre 1	13.1 m ²
Chambre 2	10.6 m ²
Salle de bain	6.3 m ²
Salle d'eau	3.7 m ²
WC	2.0 m ²
TOTAL	82.0 m²
Surfaces annexes	
Jardin	376.2 m ²

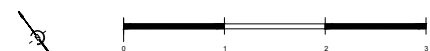

- Le présent plan exprime la figure et les dispositions générales de l'appartement. Celles-ci sont susceptibles de variation en fonction des nécessités techniques et sous réserve d'accord des services d'urbanisme.

1.75

Bâtiment
ABBAYE