

ABBAYE DE BONLIEU

24 rue de l'Abbaye de Bonlieu,
33560 Sainte Eulalie

Proposition d'aménagement – indice A

R+1

Lot A1-14 (T2)

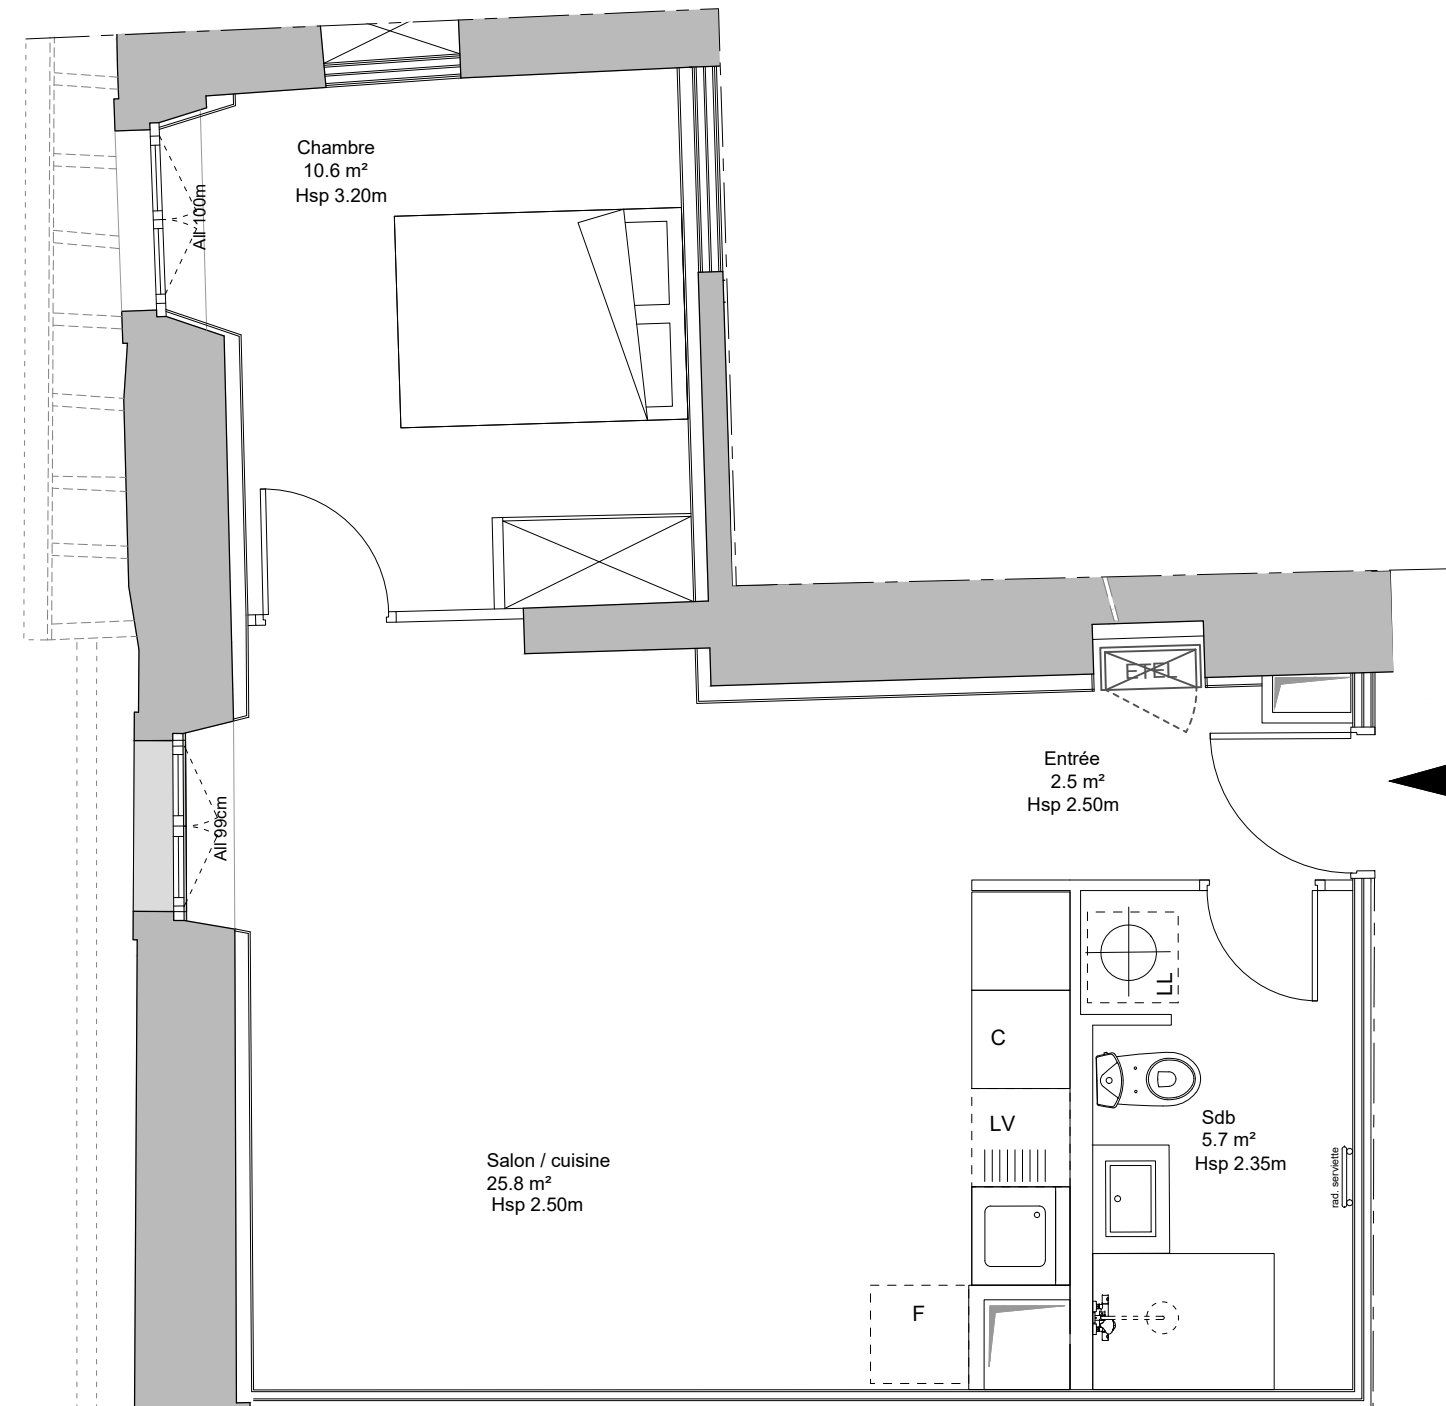
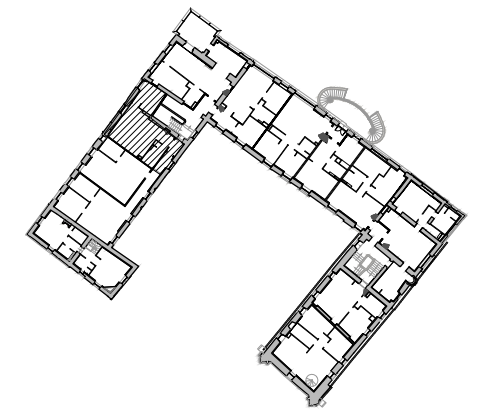


TABLEAU DE SURFACES

Surfaces existantes

Surface carrez	45.1 m ²
Surface plateau	47.0 m ²


Surfaces habitables projetées

Entrée	2.5 m ²
Salon / cuisine	25.8 m ²
Chambre	10.6 m ²
Salle de bain	5.7 m ²
TOTAL	44.6 m²

Surfaces annexes

1.50

Bâtiment
ABBAYE

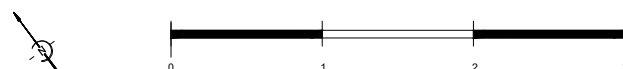

- Le présent plan exprime la figure et les dispositions générales de l'appartement. Celles-ci sont susceptibles de variation en fonction des nécessités techniques et sous réserve d'accord des services d'urbanisme.