

ABBAYE DE BONLIEU

24 rue de l'Abbaye de Bonlieu,
33560 Sainte Eulalie

Proposition d'aménagement – indice A

R+1

Lot A1-15 (T2 bis)

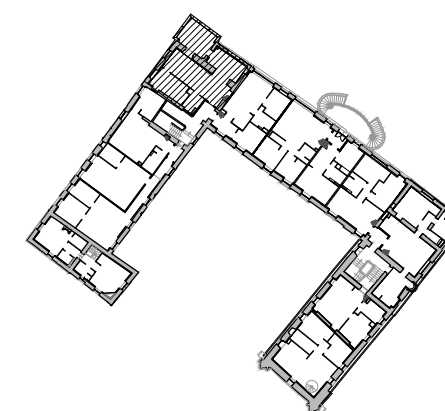


TABLEAU DE SURFACES

Surfaces existantes

Surface carrez	78.2 m ²
Surface plateau	83.3 m ²


Surfaces habitables projetées

Salon	28.0 m ²
Cuisine	11.8 m ²
Salle à manger	15.7 m ²
Chambre 1	13.1 m ²
Salle de bain	4.4 m ²
TOTAL	73.0 m²

Surfaces annexes

1.50

Bâtiment
ABBAYE

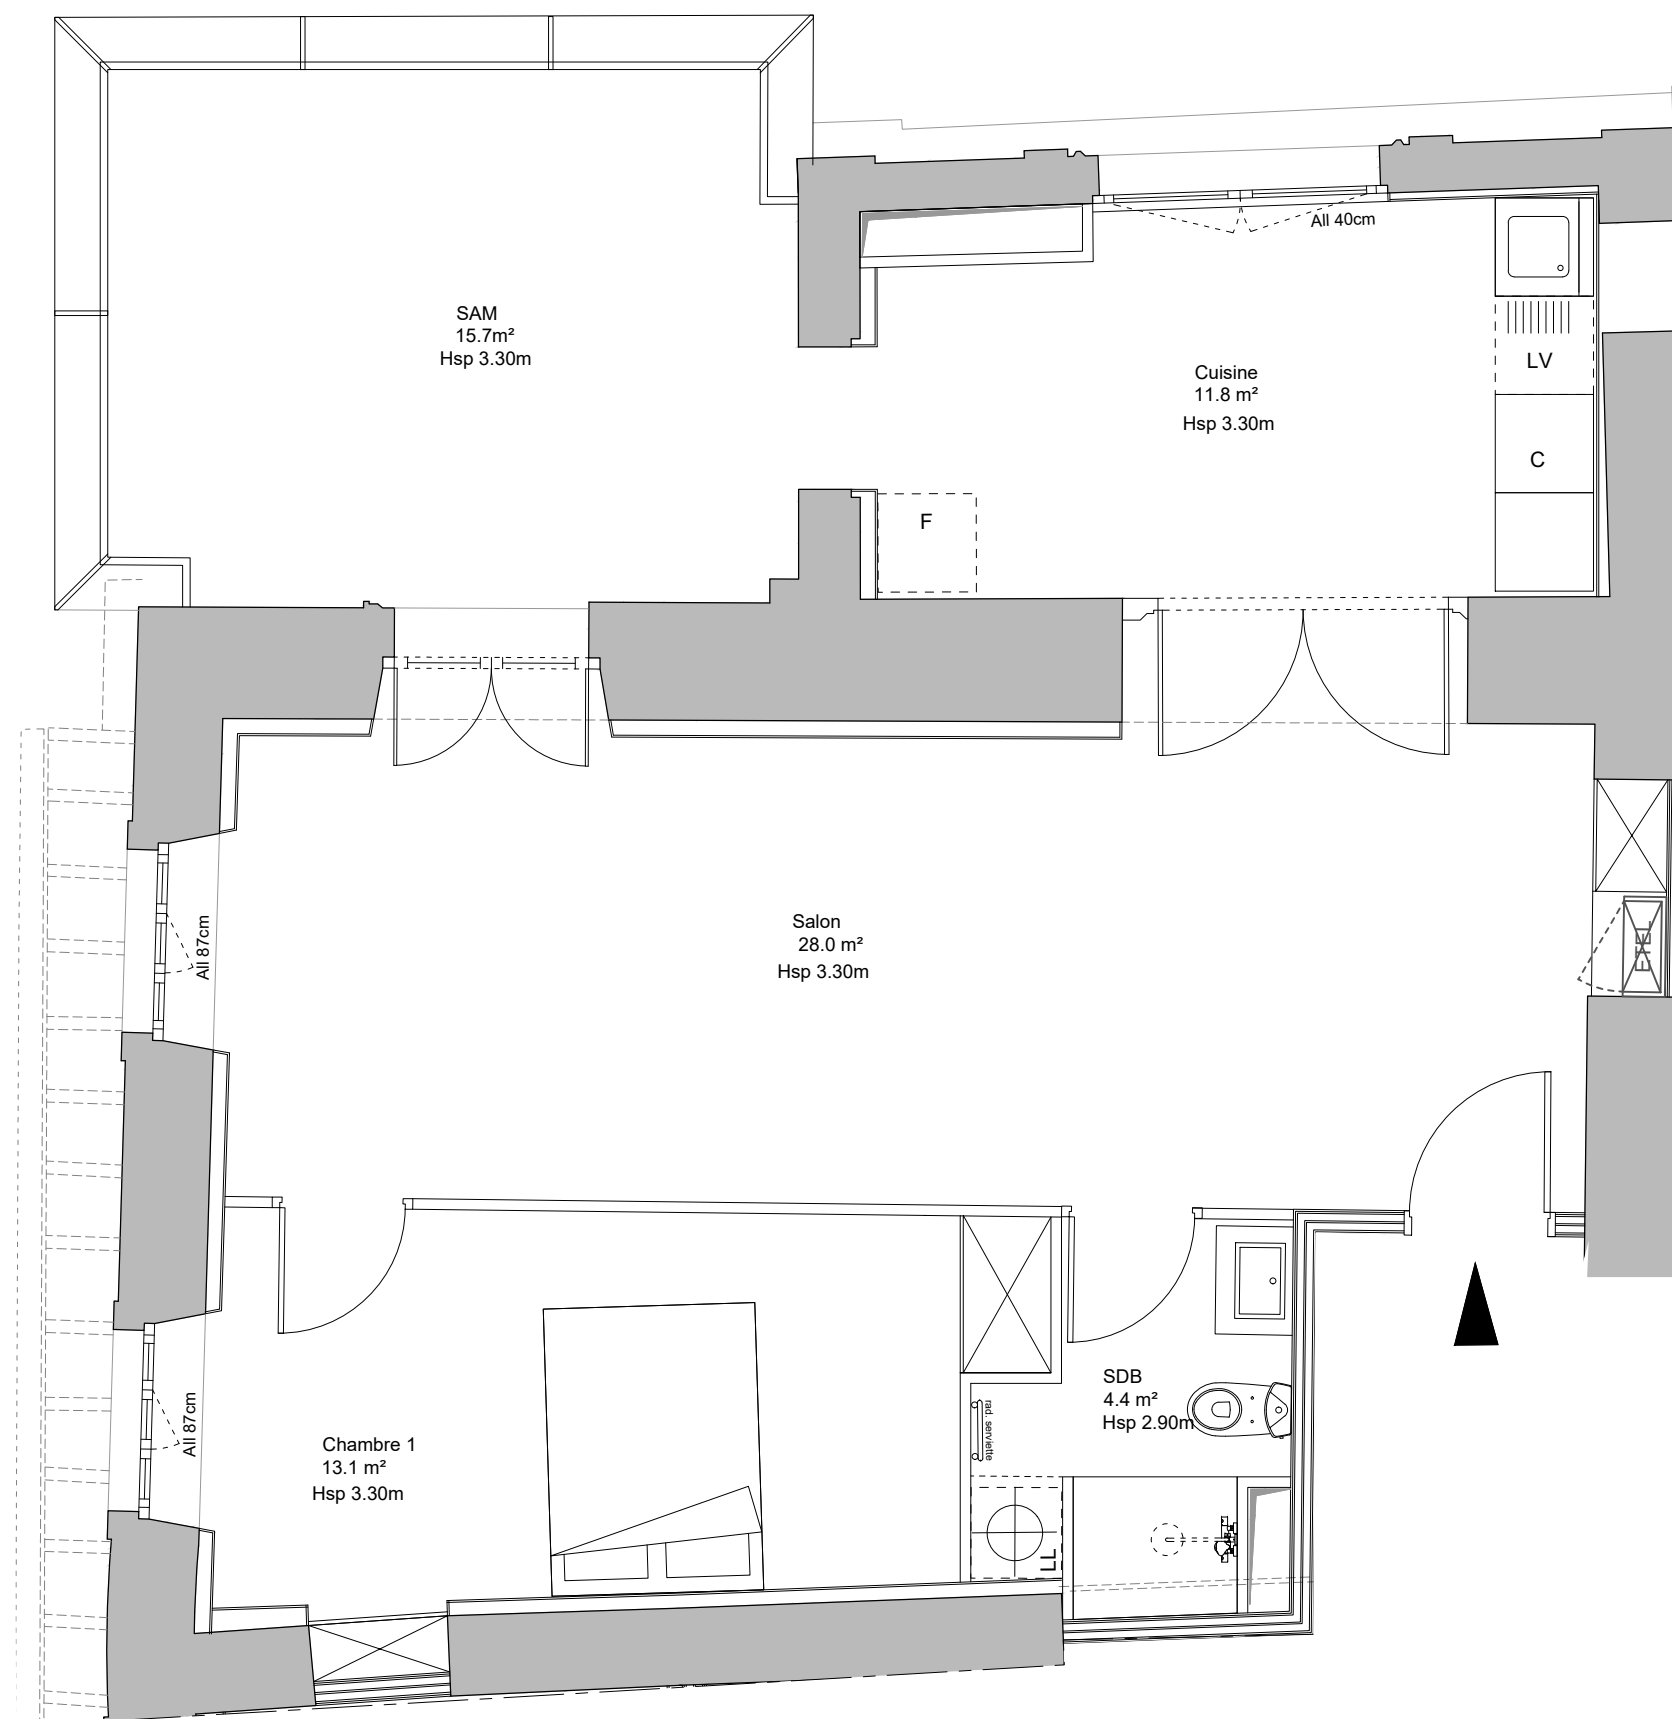

- Le présent plan exprime la figure et les dispositions générales de l'appartement. Celles-ci sont susceptibles de variation en fonction des nécessités techniques et sous réserve d'accord des services d'urbanisme.